

Name der Kommune (Gemeinde/Stadt)	Mariaposching, Lkr. Straubing-Bogen
Amtlicher Gemeindeschlüssel (AGS)	09278149
Regierungsbezirk	Niederbayern

Abschließende Projektbeschreibung nach Nr. 13.2 BayGibitR

Name Erschließungsgebiet:	Gemeinde Mariaposching
Ausbauender Netzbetreiber:	Leonet

Folgende Felder sind nur bei Einteilung des Erschließungsgebiets in mehrere Lose auszufüllen:

Name Los 1:	
Ausbauender Netzbetreiber 1:	
Name Los 2:	
Ausbauender Netzbetreiber 2:	
Name Los 3:	
Ausbauender Netzbetreiber 3:	
Name Los 4:	
Ausbauender Netzbetreiber 4:	
Name Los 5:	
Ausbauender Netzbetreiber 5:	

Datum	10.12.2024	Netz vollständig in Betrieb seit	06.11.2024
--------------	------------	---	------------

1. Informationen zum Projekt


Art des Ausbaus	FTTB	
Verfügbare Zugangsvarianten nach Nr. 5.3 BayGibitR	FTTB/FTTH	
	Zugang zu Leerrohren	ja
	Zugang zu unbeschalteten Glasfaserleitung	ja
	entbündelter Zugang zum Teilnehmeranschluss	ja
	Bitstromzugang	ja
	ggf. zusätzlich bei sonstiger Infrastruktur	
	gemeinsame Nutzung der physischen Masten	
Zugang zu Backhaulnetzen		
Falls im Falle nicht regulierter Anbieter Preise zu Vorleistungsprodukten bekannt sind, geben Sie diese bitte hier ein:	Name des Produkts	Preis in €
im Wirtschaftlichkeitslückenmodell: Höhe der Wirtschaftlichkeitslücke		2.845.433,00 €
im Betreibermodell: Höhe der Herstellungskosten für die passive Infrastruktur		
Förderbetrag (gem. Zuwendungsbescheid)		2.560.068,00 €
Beihilfeintensität (staatliche und kommunale Mittel)		100%

2. Grafische Darstellung des Erschließungsgebiets

Eine Darstellung des Erschließungsgebiets / der Lose <u>inkl. der geförderten Infrastruktur</u> wurde zusammen mit dieser abschließenden Projektbeschreibung an das Bayerische Breitbandzentrum als PDF <u>und</u> im Shape-Format übersandt und befindet sich im Anhang.	ja
---	----

3. Abschließender Hinweis

Alle Inhalte wurden mit größtmöglicher Sorgfalt und nach bestem Wissen und Gewissen erstellt. Die Informationen basieren auf den im Rahmen des Bayerischen Breitbandförderprogramms erstellten Planungsunterlagen zum Breitbandausbau in der o.g. Gemeinde. Das Bayerische Breitbandzentrum übernimmt daher keinerlei Haftung für eventuelle Schäden oder Konsequenzen, die durch die direkte oder indirekte Nutzung der in diesem Dokument enthaltenen Informationen entstehen. Haftungsansprüche gegen das Breitbandzentrum, die durch die Nutzung der Inhalte bzw. durch die Nutzung fehlerhafter und unvollständiger Informationen verursacht wurden, sind grundsätzlich ausgeschlossen, sofern seitens des Breitbandzentrums kein nachweislich vorsätzliches oder grob fahrlässiges Verschulden vorliegt.

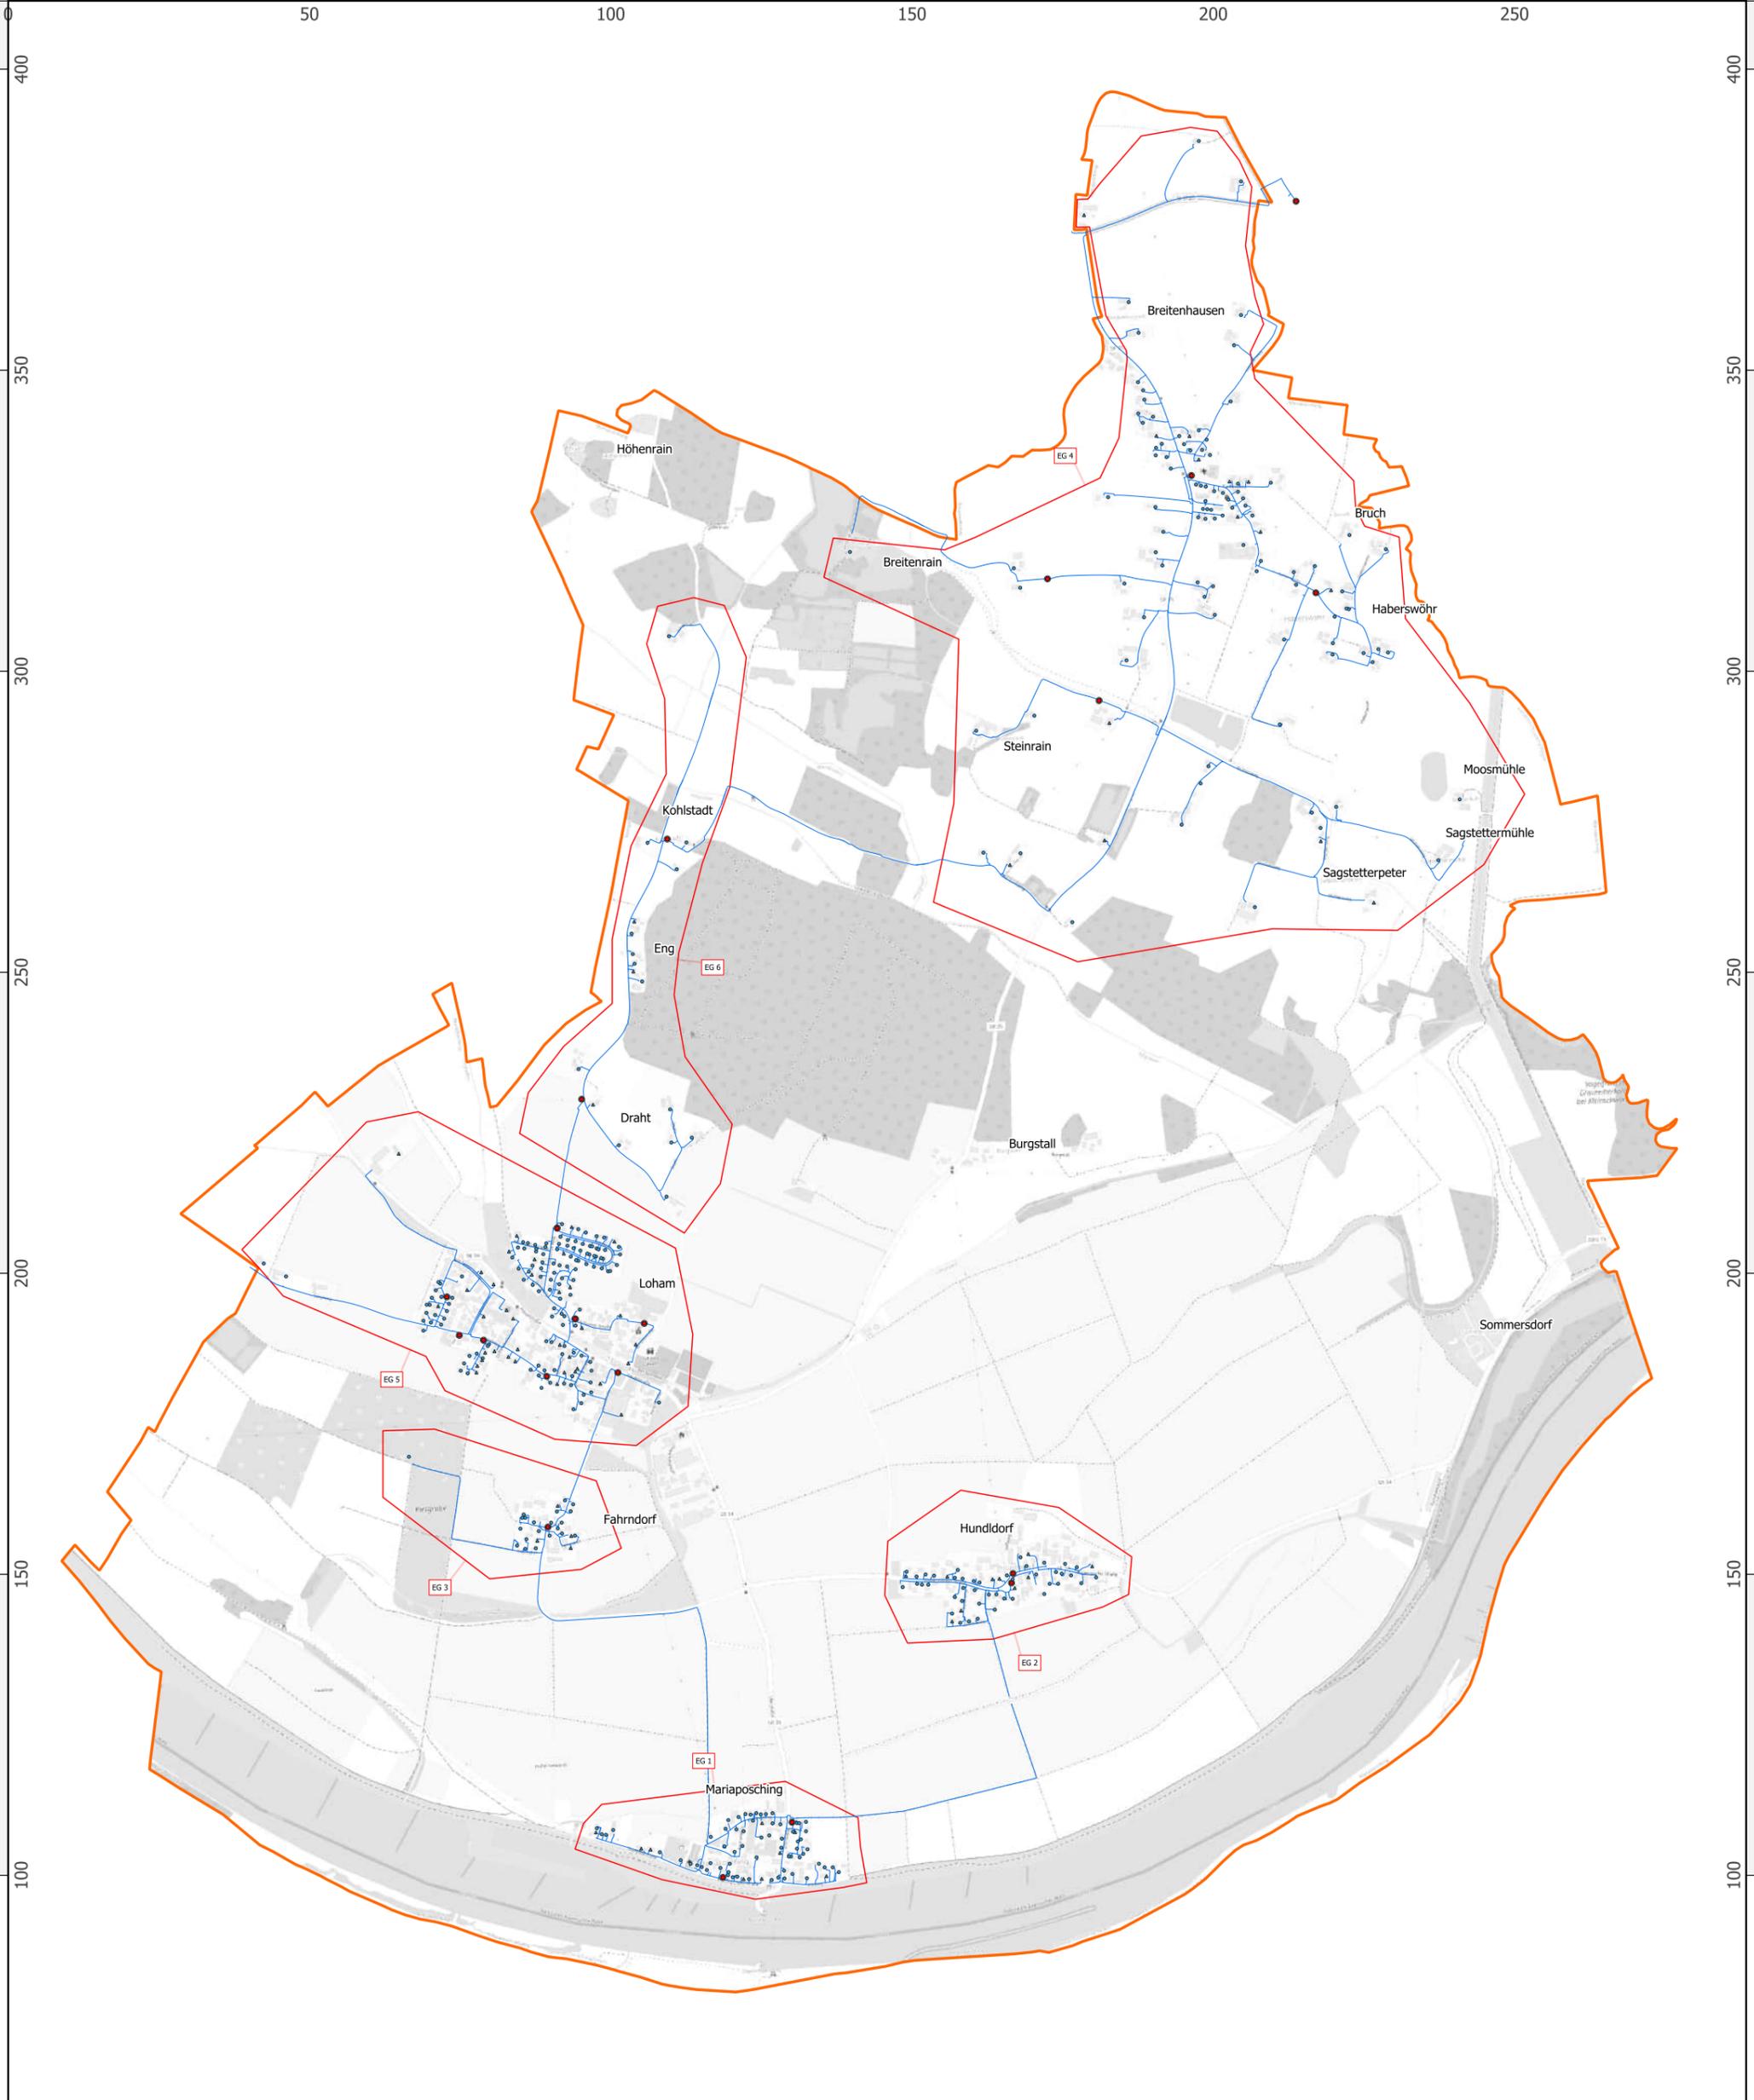

Info

Geobasisdaten:
 © Bayerische Vermessungsverwaltung
 (www.geodaten.bayern.de)
 © OpenStreetMap contributors
 (www.openstreetmap.org/copyright)

Koordinatenbezugssystem: EPSG:25832
 GIS-Software: QGIS-3.40.1-Bratislava

Legende

endgültiges Erschließungsgebiet	Technologie
<ul style="list-style-type: none"> Gemeindegrenze Erschließungsgebiet(e) 	<ul style="list-style-type: none"> FTTB (gigabitfähig)
Anschlusspunkte	geförderte Infrastruktur
<ul style="list-style-type: none"> gewerblich privat 	<ul style="list-style-type: none"> geförderte Glasfasertrasse ● geförderte Infrastrukturelemente

Bearbeitet von:
 A.Hirschhorn
 10.12.2024



Projekt-Nr.: 086-15003
 Plan-Nr./Index: 001

Maßstab: 1:20.000

0 500 1.000 m



Karte Projektbeschreibung
Mariaposching BayGibitR
 Gemeinde Mariaposching in der VG Schwarzach
 Marktplatz 1
 94374 Schwarzach

HPE **Ingenieurbüro HPE GmbH**
 Bahnzaunerweg 3b, 84381 Johanniskirchen
 Tel. +49 8564 96300-0, Fax +49 8564 96300-12
 info@ib-hpe.de, www.ib-hpe.de

