

Name der Kommune (Gemeinde/Stadt)	Oberzell, M		
Amtlicher Gemeindeschlüssel (AGS)		09275137	
Landkreis	Passau		
Regierungsbezirk	Niederbayern		

Abschließende Projektbeschreibung

Name Erschließungsgebiet:
Ausbauender Netzbetreiber:

EG-Oberzell, EG-Rackling
Telekom Deutschland GmbH

Folgende Felder sind nur bei Einteilung des Erschließungsgebiets in mehrere Lose auszufüllen:

Name Los 1:
Ausbauender Netzbetreiber 1:
Name Los 2:
Ausbauender Netzbetreiber 2:
Name Los 3:
Ausbauender Netzbetreiber 3:
Name Los 4:
Ausbauender Netzbetreiber 4:
Name Los 5:
Ausbauender Netzbetreiber 5:

Datum 25.01.2024

Abschließende Projektbeschreibung gemäß Ziffer 9 der Richtlinie zur Förderung des Aufbaus von Hochgeschwindigkeitsnetzen im Freistaat Bayern (BbR)

Kumulierte Informationen zu dem oben genannten Erschließungsgebiet / zu den oben genannten Losen

1. Informationen zum Projekt gem. Ziffer 9 BbR

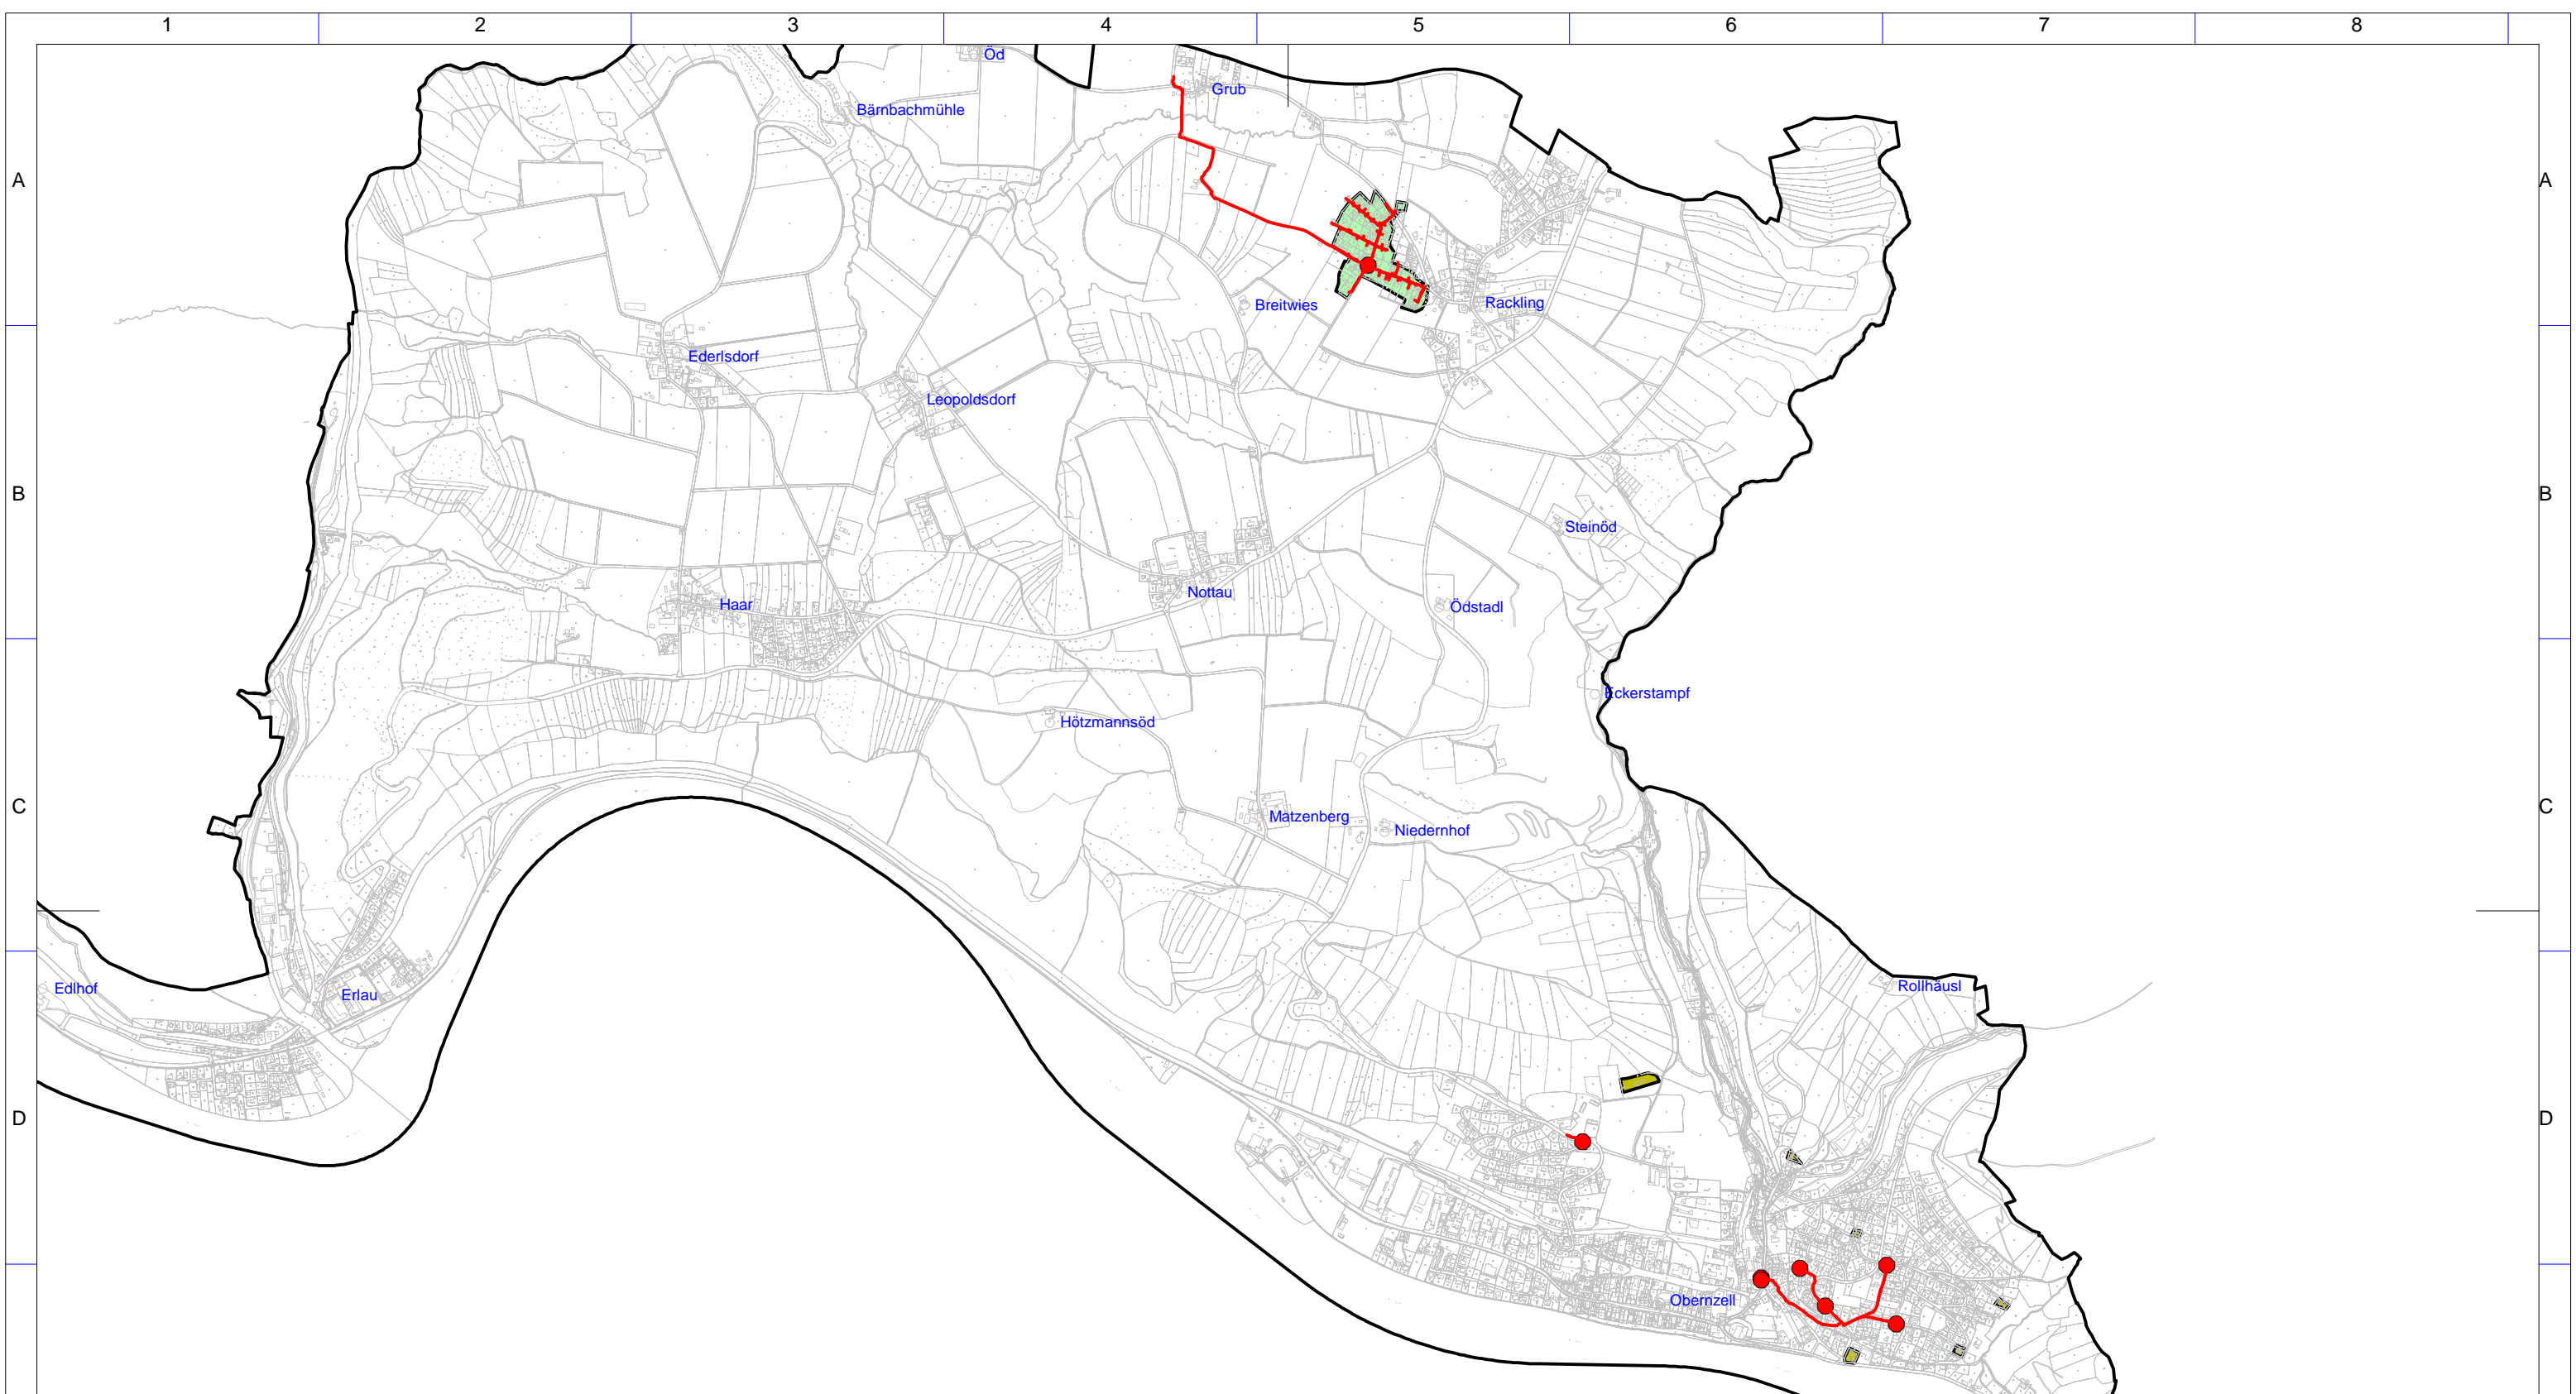
Art des Ausbaus	Hybrid	
Vorleistungsprodukte nach Ziffer 9 BbR i.V.m. 5.2 BbR nach ABI C 2013 25/1 (bitte bestätigen Sie nur Zugangsvarianten zu Vorleistungsprodukten passend zur Art des von Ihnen gewählten Ausbaus)	FTTC	
	Zugang zu Leerrohren	ja
	entbündelter Zugang zum KVz	ja
	Bitstromzugang	ja
	FTTB/FTTH	
	Zugang zu Leerrohren	ja
	Zugang zu unbeschalteten Glasfaserleitung	ja
	entbündelter Zugang zum Teilnehmeranschluss	ja
	Bitstromzugang	ja
	Kabelnetz	
	Zugang zu Leerrohren	nein
	Bitstromzugang	nein
	Passive Netzinfrastruktur (nur bei FTX/Kabel -Ausbau)	
	Zugang zu Leerrohren	ja
	Zugang zu unbeschalteten Glasfaserleitung	ja
	entbündelter Zugang zum Teilnehmeranschluss	ja
	Mobile/Drahtlose Netze	
	Bitstromzugang	nein
	gemeinsame Nutzung der physischen Masten	nein
	Zugang zu Backhaulnetzen	nein
Satellitenplattform		
Bitstromzugang	nein	
Falls im Falle nicht regulierter Anbieter Preise zu Vorleistungsprodukten bekannt sind, geben Sie diese bitte hier ein:	Name des Produkts	Preis in €
Höhe der (kumulierten) Wirtschaftlichkeitslücke(n)		320.262,00 €
Förderbetrag (gem. Zuwendungsbescheid)		256.209,00 €
Beihilfeintensität (staatliche und kommunale Mittel)		100%



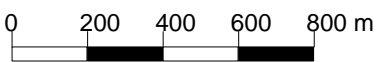




2. Grafische Darstellung des Erschließungsgebiets / der Lose inkl. geförderter Infrastruktur

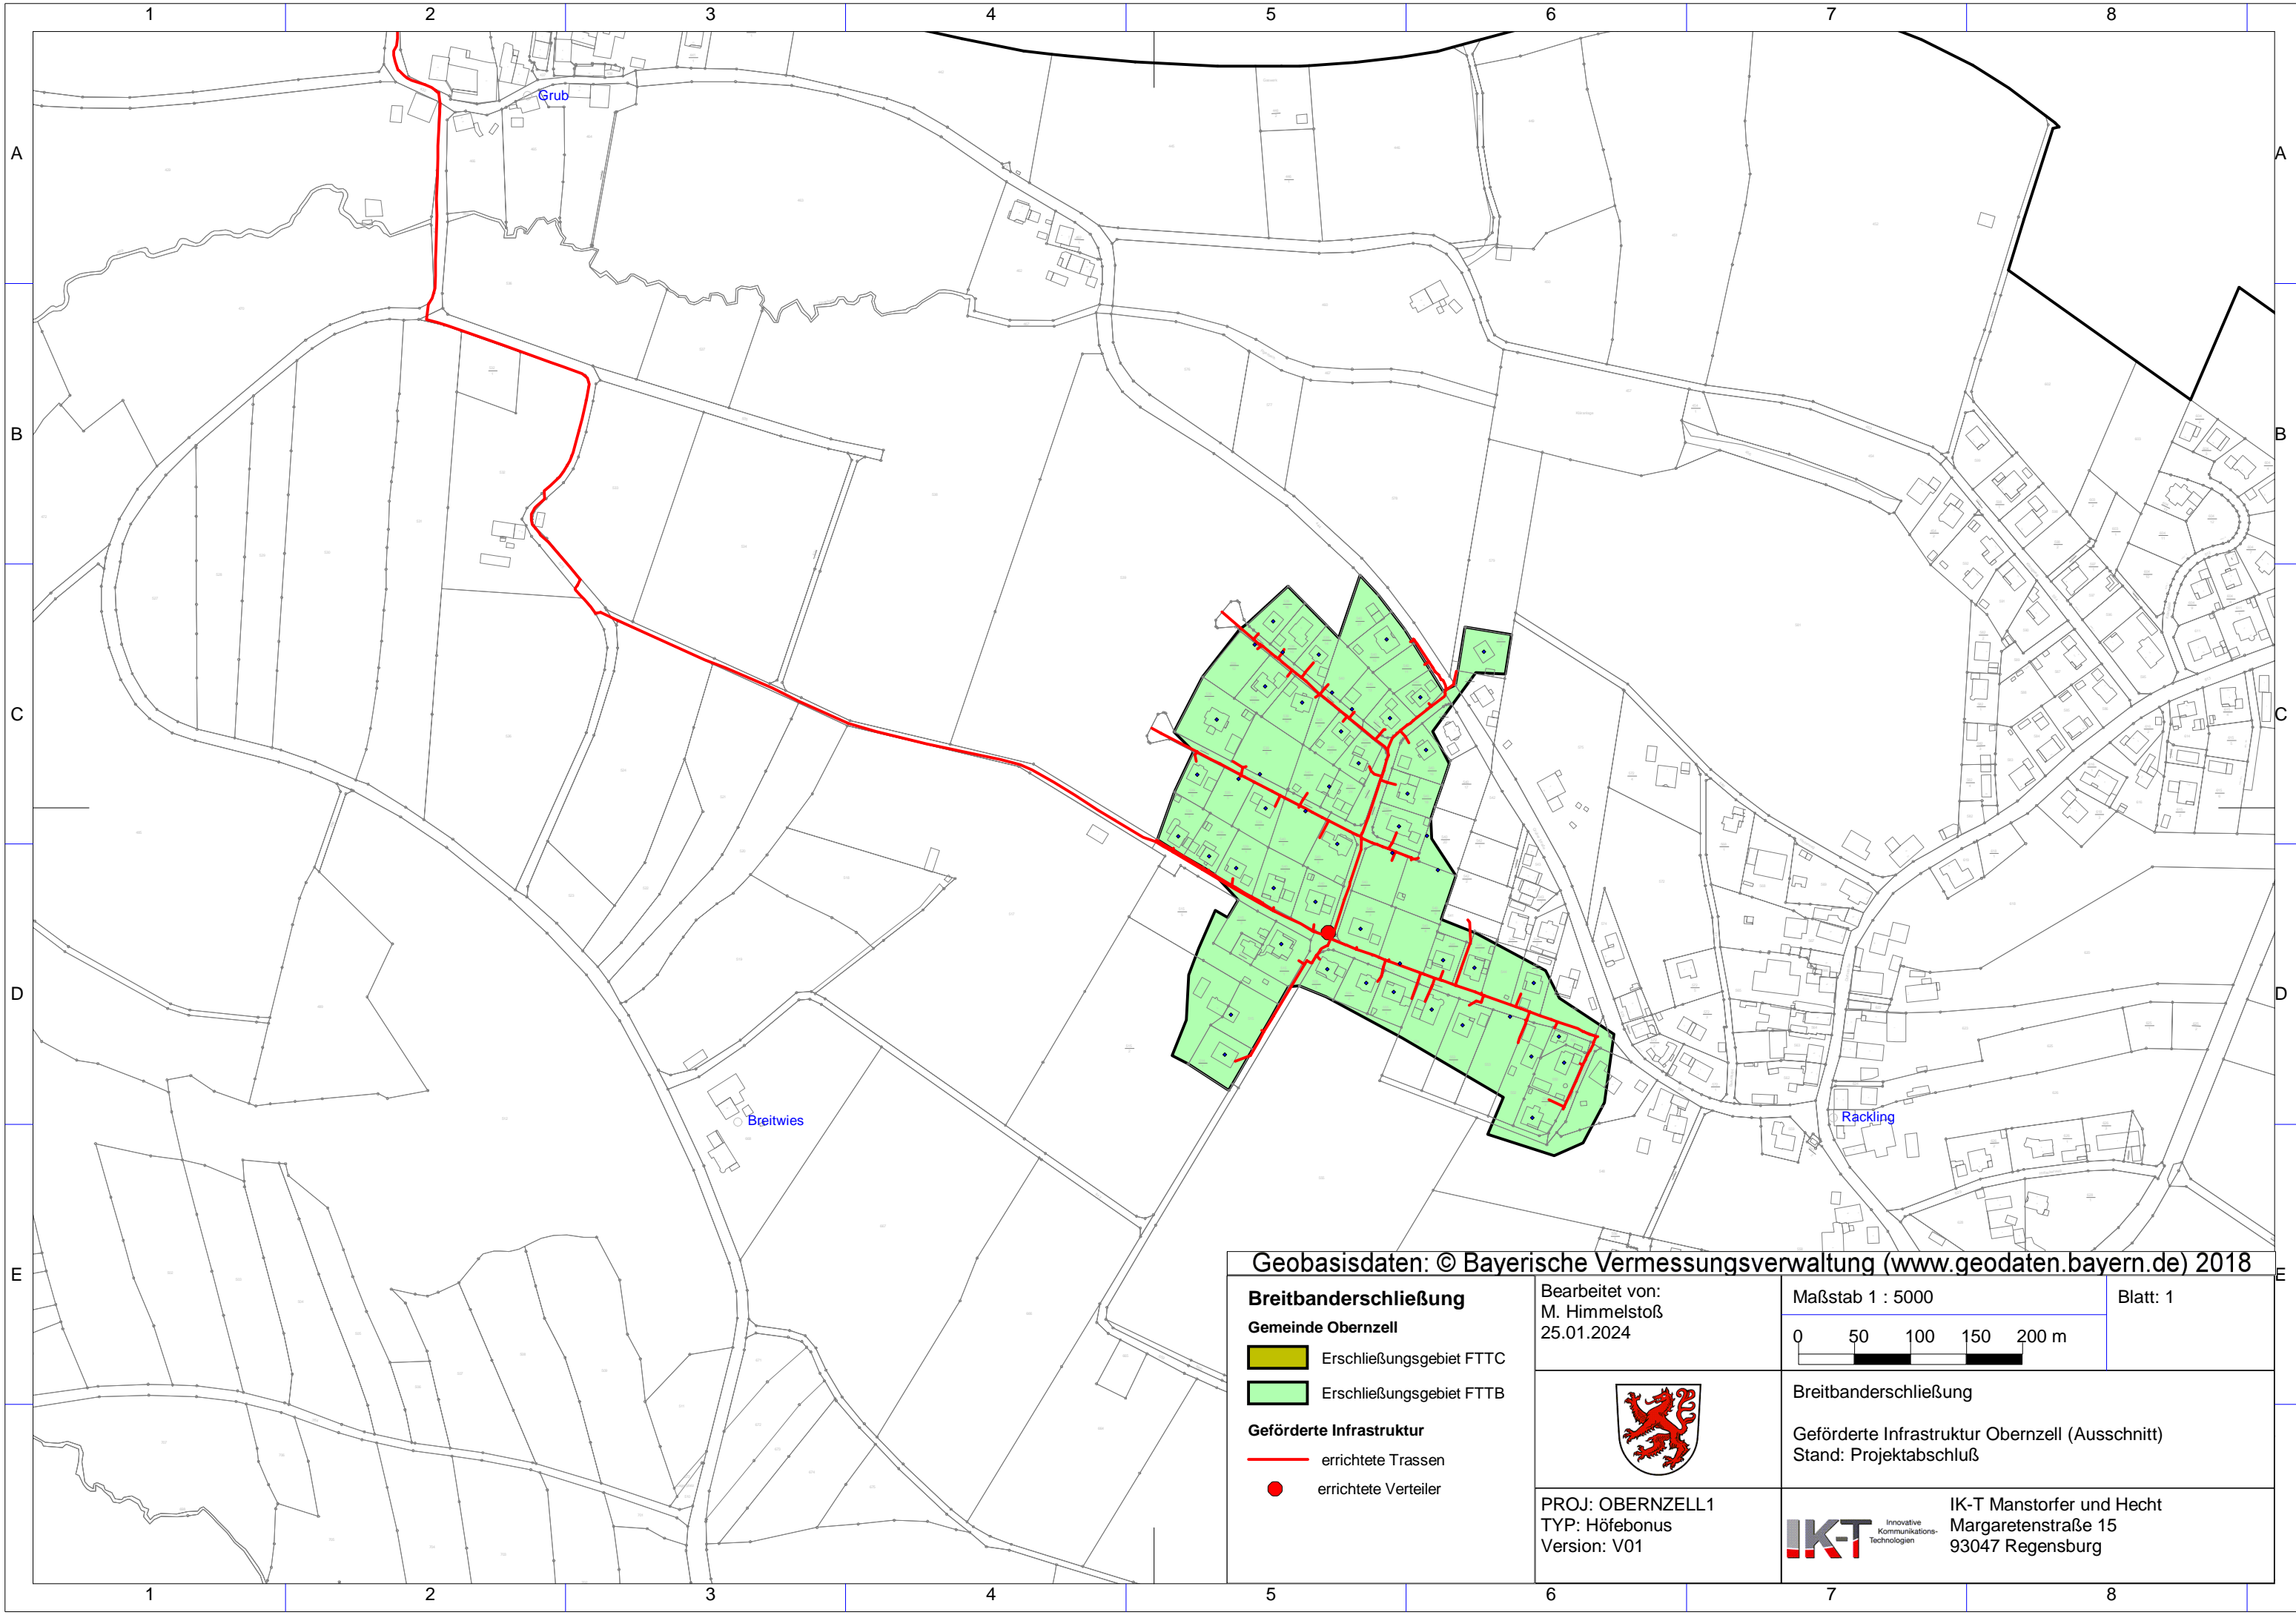
Eine Darstellung des Erschließungsgebiets / der Lose inkl. der geförderten Infrastruktur wurde, entsprechend den Anforderungen des Hinweisdokuments (Punkt 5 der Hinweise zu einzelnen Positionen des Datenblattes), zusammen mit dieser abschließenden Projektbeschreibung an das Bayerische Breitbandzentrum als PDF <u>und</u> in einem GIS-fähigen Format (.shp, .kml/kmz, .dxf) übersandt und befindet sich im Anhang.	ja
---	----

3. Abschließender Hinweis

Alle Inhalte wurden mit größtmöglicher Sorgfalt und nach bestem Wissen und Gewissen erstellt. Die Informationen basieren auf den im Rahmen des Bayerischen Breitbandförderprogramms erstellten Planungsunterlagen zum Breitbandausbau in der o.g. Kommune/Stadt. Das Bayerische Breitbandzentrum übernimmt daher keinerlei Haftung für eventuelle Schäden oder Konsequenzen, die durch die direkte oder indirekte Nutzung der in diesem Dokument enthaltenen Informationen entstehen. Haftungsansprüche gegen das Breitbandzentrum, die durch die Nutzung der Inhalte bzw. durch die Nutzung fehlerhafter und unvollständiger Informationen verursacht wurden, sind grundsätzlich ausgeschlossen, sofern seitens des Breitbandzentrums kein nachweislich vorsätzliches oder grob fahrlässiges Verschulden vorliegt.



Geobasisdaten: © Bayerische Vermessungsverwaltung (www.geodaten.bayern.de) 2018			
Breitbanderschließung Gemeinde Oberzell  Erschließungsgebiet FTTC  Erschließungsgebiet FTTB	Bearbeitet von: M. Himmelstoß 25.01.2024	Maßstab 1 : 20000 	Blatt: 1
	Geförderte Infrastruktur  errichtete Trassen  errichtete Verteiler		Breitbanderschließung Geförderte Infrastruktur Oberzell Stand: Projektabschluss
PROJ: OBERZELL1 TYP: Höfebonus Version: V01		 IK-T Manstorfer und Hecht Margaretenstraße 15 93047 Regensburg	



Geobasisdaten: © Bayerische Vermessungsverwaltung (www.geodaten.bayern.de) 2018

- Breitbanderschließung**
- Gemeinde Oberzell**
- Erschließungsgebiet FTTC
 - Erschließungsgebiet FTTB
- Geförderte Infrastruktur**
- errichtete Trassen
 - errichtete Verteiler

Bearbeitet von:
M. Himmelstoß
25.01.2024

Maßstab 1 : 5000

Blatt: 1



Breitbanderschließung

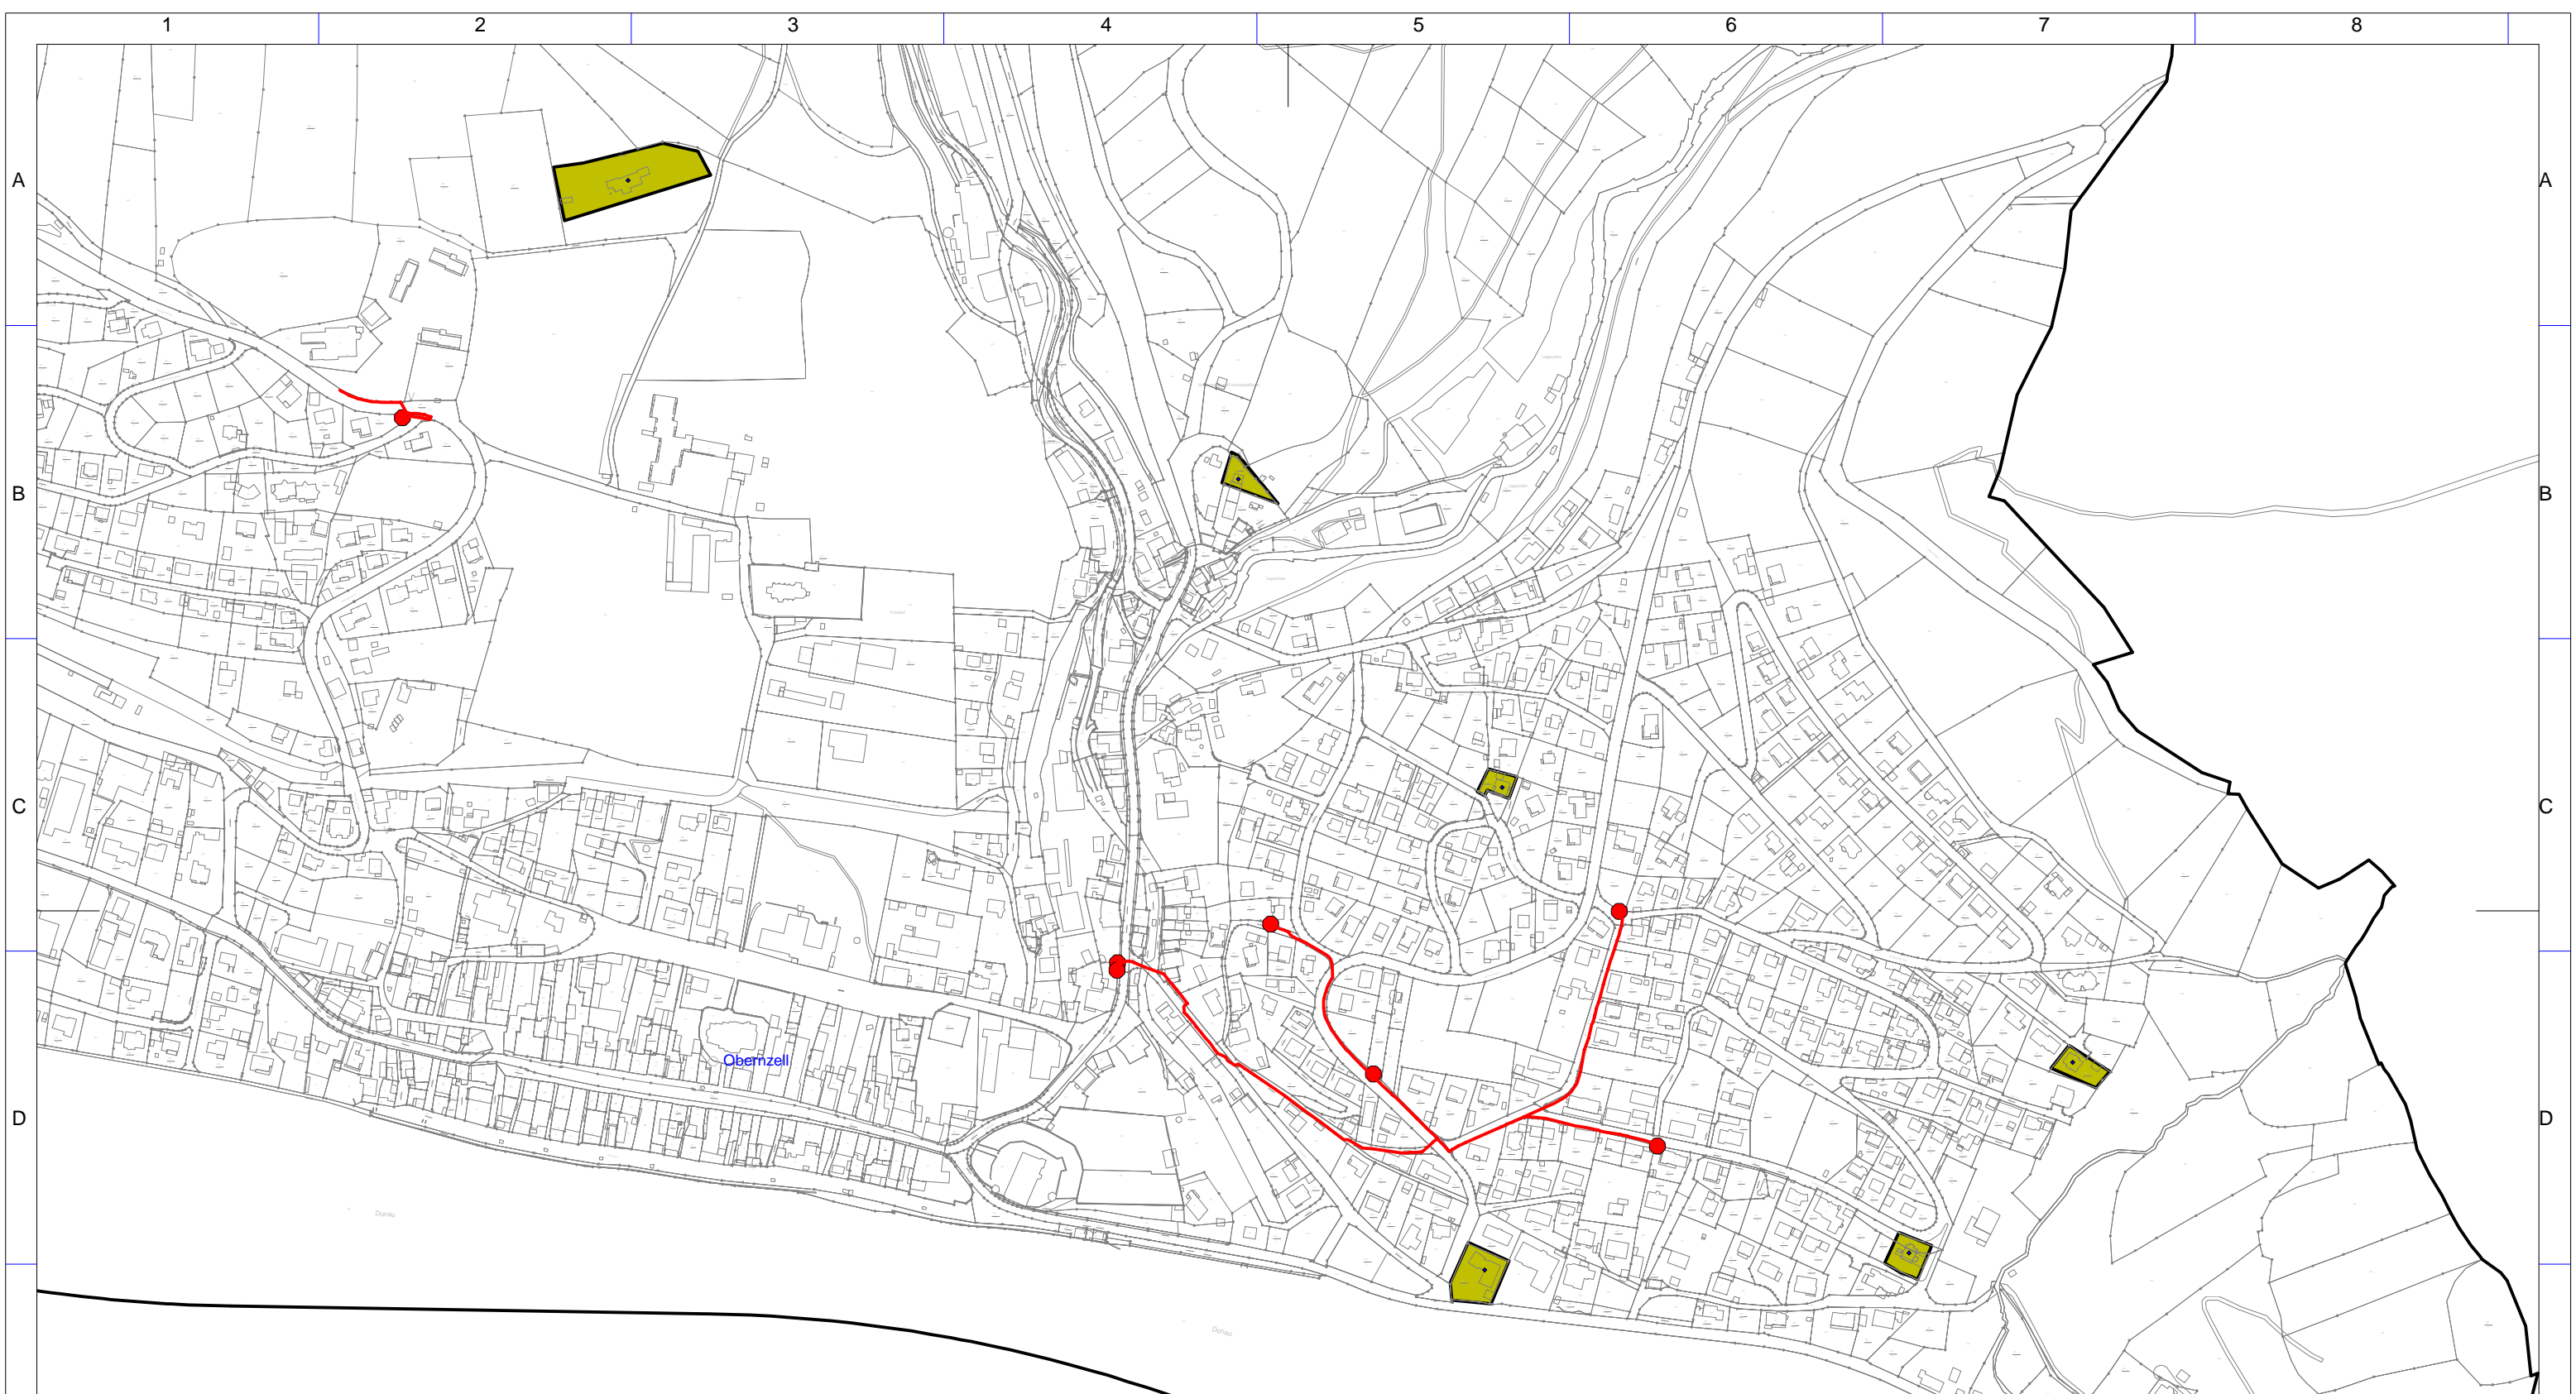
Geförderte Infrastruktur Oberzell (Ausschnitt)

Stand: Projektabschluss


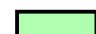


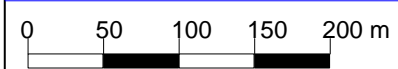


PROJ: OBERZELL1
TYP: Höfebonus
Version: V01

IKT Innovative
Kommunikations-
Technologien

IK-T Manstorfer und Hecht
Margaretenstraße 15
93047 Regensburg



Geobasisdaten: © Bayerische Vermessungsverwaltung (www.geodaten.bayern.de) 2018

Breitbanderschließung Gemeinde Oberzell  Erschließungsgebiet FTTC  Erschließungsgebiet FTTB Geförderte Infrastruktur  errichtete Trassen  errichtete Verteiler	Bearbeitet von: M. Himmelstoß 25.01.2024	Maßstab 1 : 5000 	Blatt: 1
		Breitbanderschließung Geförderte Infrastruktur Oberzell (Ausschnitt) Stand: Projektabschluss	
PROJ: OBERNZELL1 TYP: Höfebonus Version: V01			IK-T Manstorfer und Hecht Margaretenstraße 15 93047 Regensburg