

Name der Kommune (Gemeinde/Stadt)	Hutthurm, M	
Amtlicher Gemeindeschlüssel (AGS)		09275128
Landkreis	Passau	
Regierungsbezirk	Niederbayern	

### Abschließende Projektbeschreibung

Name Erschließungsgebiet:	EG1 / Los1 und Los2
Ausbauender Netzbetreiber:	Deutsche Telekom GmbH

**Folgende Felder sind nur bei Einteilung des Erschließungsgebiets in mehrere Lose auszufüllen:**

Name Los 1:	EG1/Los1 Eschberg, Guttenhofen, Hochgstaudent, Köpplhof, Köpplmühl,
Ausbauender Netzbetreiber 1:	Deutsche Telekom GmbH
Name Los 2:	EG1/Los2 Auberg, Aumühle
Ausbauender Netzbetreiber 2:	Deutsche Telekom GmbH
Name Los 3:	
Ausbauender Netzbetreiber 3:	
Name Los 4:	
Ausbauender Netzbetreiber 4:	
Name Los 5:	
Ausbauender Netzbetreiber 5:	

**Datum** 15.11.2024

Abschließende Projektbeschreibung gemäß Ziffer 9 der Richtlinie zur Förderung des Aufbaus von Hochgeschwindigkeitsnetzen im Freistaat Bayern (BbR)

Kumulierte Informationen zu dem oben genannten Erschließungsgebiet / zu den oben genannten Losen

## 1. Informationen zum Projekt gem. Ziffer 9 BbR


Art des Ausbaus	FTTB-H	
Vorleistungsprodukte nach Ziffer 9 BbR i.V.m. 5.2 BbR nach ABI C 2013 25/1 (bitte bestätigen Sie nur Zugangsvarianten zu Vorleistungsprodukten passend zur Art des von Ihnen gewählten Ausbaus)	<b>FTTC</b>	
	Zugang zu Leerrohren	Bestätigung
	entbündelter Zugang zum KVz	
	Bitstromzugang	
	<b>FTTB/FTTH</b>	
	Zugang zu Leerrohren	ja
	Zugang zu unbeschalteten Glasfaserleitung	ja
	entbündelter Zugang zum Teilnehmeranschluss	ja
	Bitstromzugang	ja
	<b>Kabelnetz</b>	
	Zugang zu Leerrohren	
	Bitstromzugang	
	<b>Passive Netzinfrastruktur</b> (nur bei FFTX/Kabel -Ausbau)	
	Zugang zu Leerrohren	ja
	Zugang zu unbeschalteten Glasfaserleitung	ja
	entbündelter Zugang zum Teilnehmeranschluss	ja
	<b>Mobile/Drahtlose Netze</b>	
	Bitstromzugang	
	gemeinsame Nutzung der physischen Masten	
	Zugang zu Backhaulnetzen	
<b>Satellitenplattform</b>		
Bitstromzugang		
Falls im Falle nicht regulierter Anbieter Preise zu Vorleistungsprodukten bekannt sind, geben Sie diese bitte hier ein:	Name des Produkts	Preis in €
Höhe der (kumulierten) Wirtschaftlichkeitslücke(n)		939.718,00 €
Förderbetrag (gem. Zuwendungsbescheid)		751.774,00 €
Beihilfeintensität (staatliche und kommunale Mittel)		100%

## 2. Grafische Darstellung des Erschließungsgebiets / der Lose inkl. geförderter Infrastruktur

Eine Darstellung des Erschließungsgebiets / der Lose inkl. der geförderten Infrastruktur wurde, entsprechend den Anforderungen des Hinweisdokuments (Punkt 5 der Hinweise zu einzelnen Positionen des Datenblattes), zusammen mit dieser abschließenden Projektbeschreibung an das Bayerische Breitbandzentrum als PDF <u>und</u> in einem GIS-fähigen Format (.shp, .kml/kmz, .dxf) übersandt und befindet sich im Anhang.	ja
---	----

## 3. Abschließender Hinweis

Alle Inhalte wurden mit größtmöglicher Sorgfalt und nach bestem Wissen und Gewissen erstellt. Die Informationen basieren auf den im Rahmen des Bayerischen Breitbandförderprogramms erstellten Planungsunterlagen zum Breitbandausbau in der o.g. Kommune/Stadt. Das Bayerische Breitbandzentrum übernimmt daher keinerlei Haftung für eventuelle Schäden oder Konsequenzen, die durch die direkte oder indirekte Nutzung der in diesem Dokument enthaltenen Informationen entstehen. Haftungsansprüche gegen das Breitbandzentrum, die durch die Nutzung der Inhalte bzw. durch die Nutzung fehlerhafter und unvollständiger Informationen verursacht wurden, sind grundsätzlich ausgeschlossen, sofern seitens des Breitbandzentrums kein nachweislich vorsätzliches oder grob fahrlässiges Verschulden vorliegt.

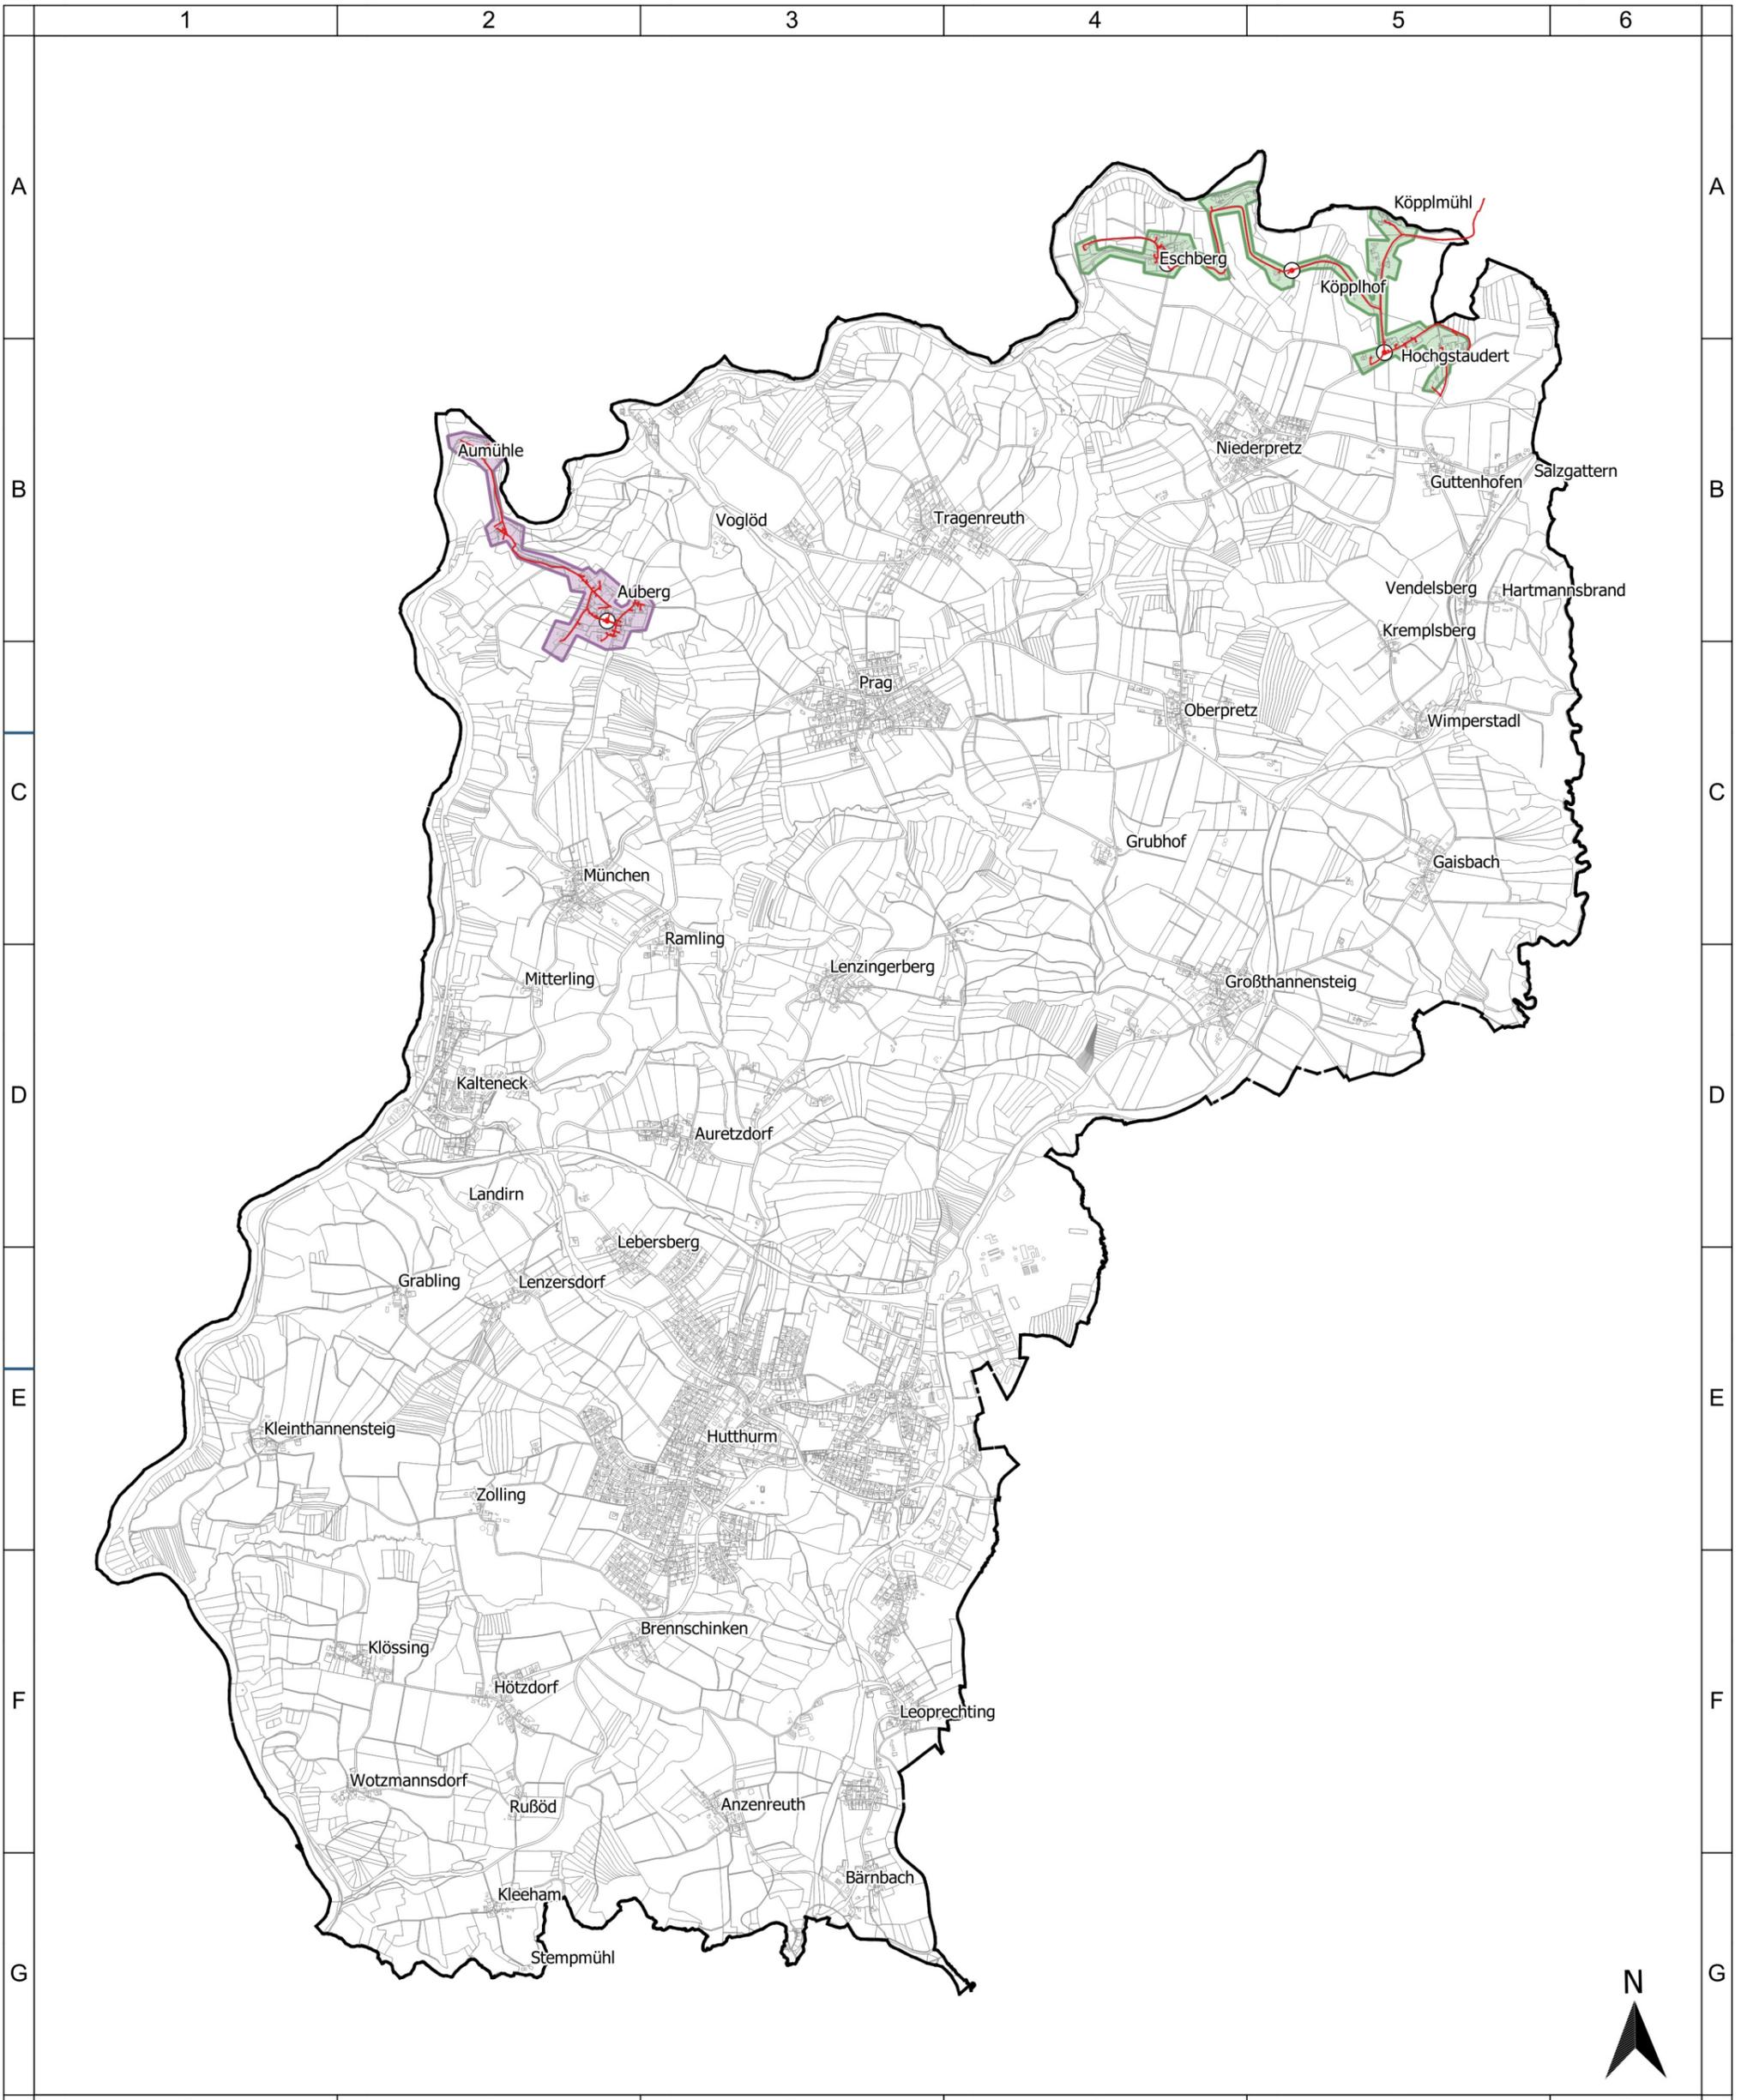

Geobasisdaten:  
© Bayerische Vermessungsverwaltung 2024

- Legende**
- Ausbaubereiche und Technologien
- endg. FTTB-EG Los 1
  - endg. FTTB-EG Los 2
- geförderte Infrastruktur
- gefoe. Verteiler
  - gefoe. Trassen

Bearbeitet von:  
Josef Markl  
15.11.2024

Maßstab: 30000

0 400 800 1.200 1.600 m

Blatt: 1




**Markt Hutthurm**  
Projektbeschreibung  
Übersicht

Projekt:  
HUTTHURM1BD08  
Typ:  
BbR Bayern

**IK-T** Innovative Kommunikations-Technologien

IK-T GmbH  
Margaretenstraße 15  
93047 Regensburg

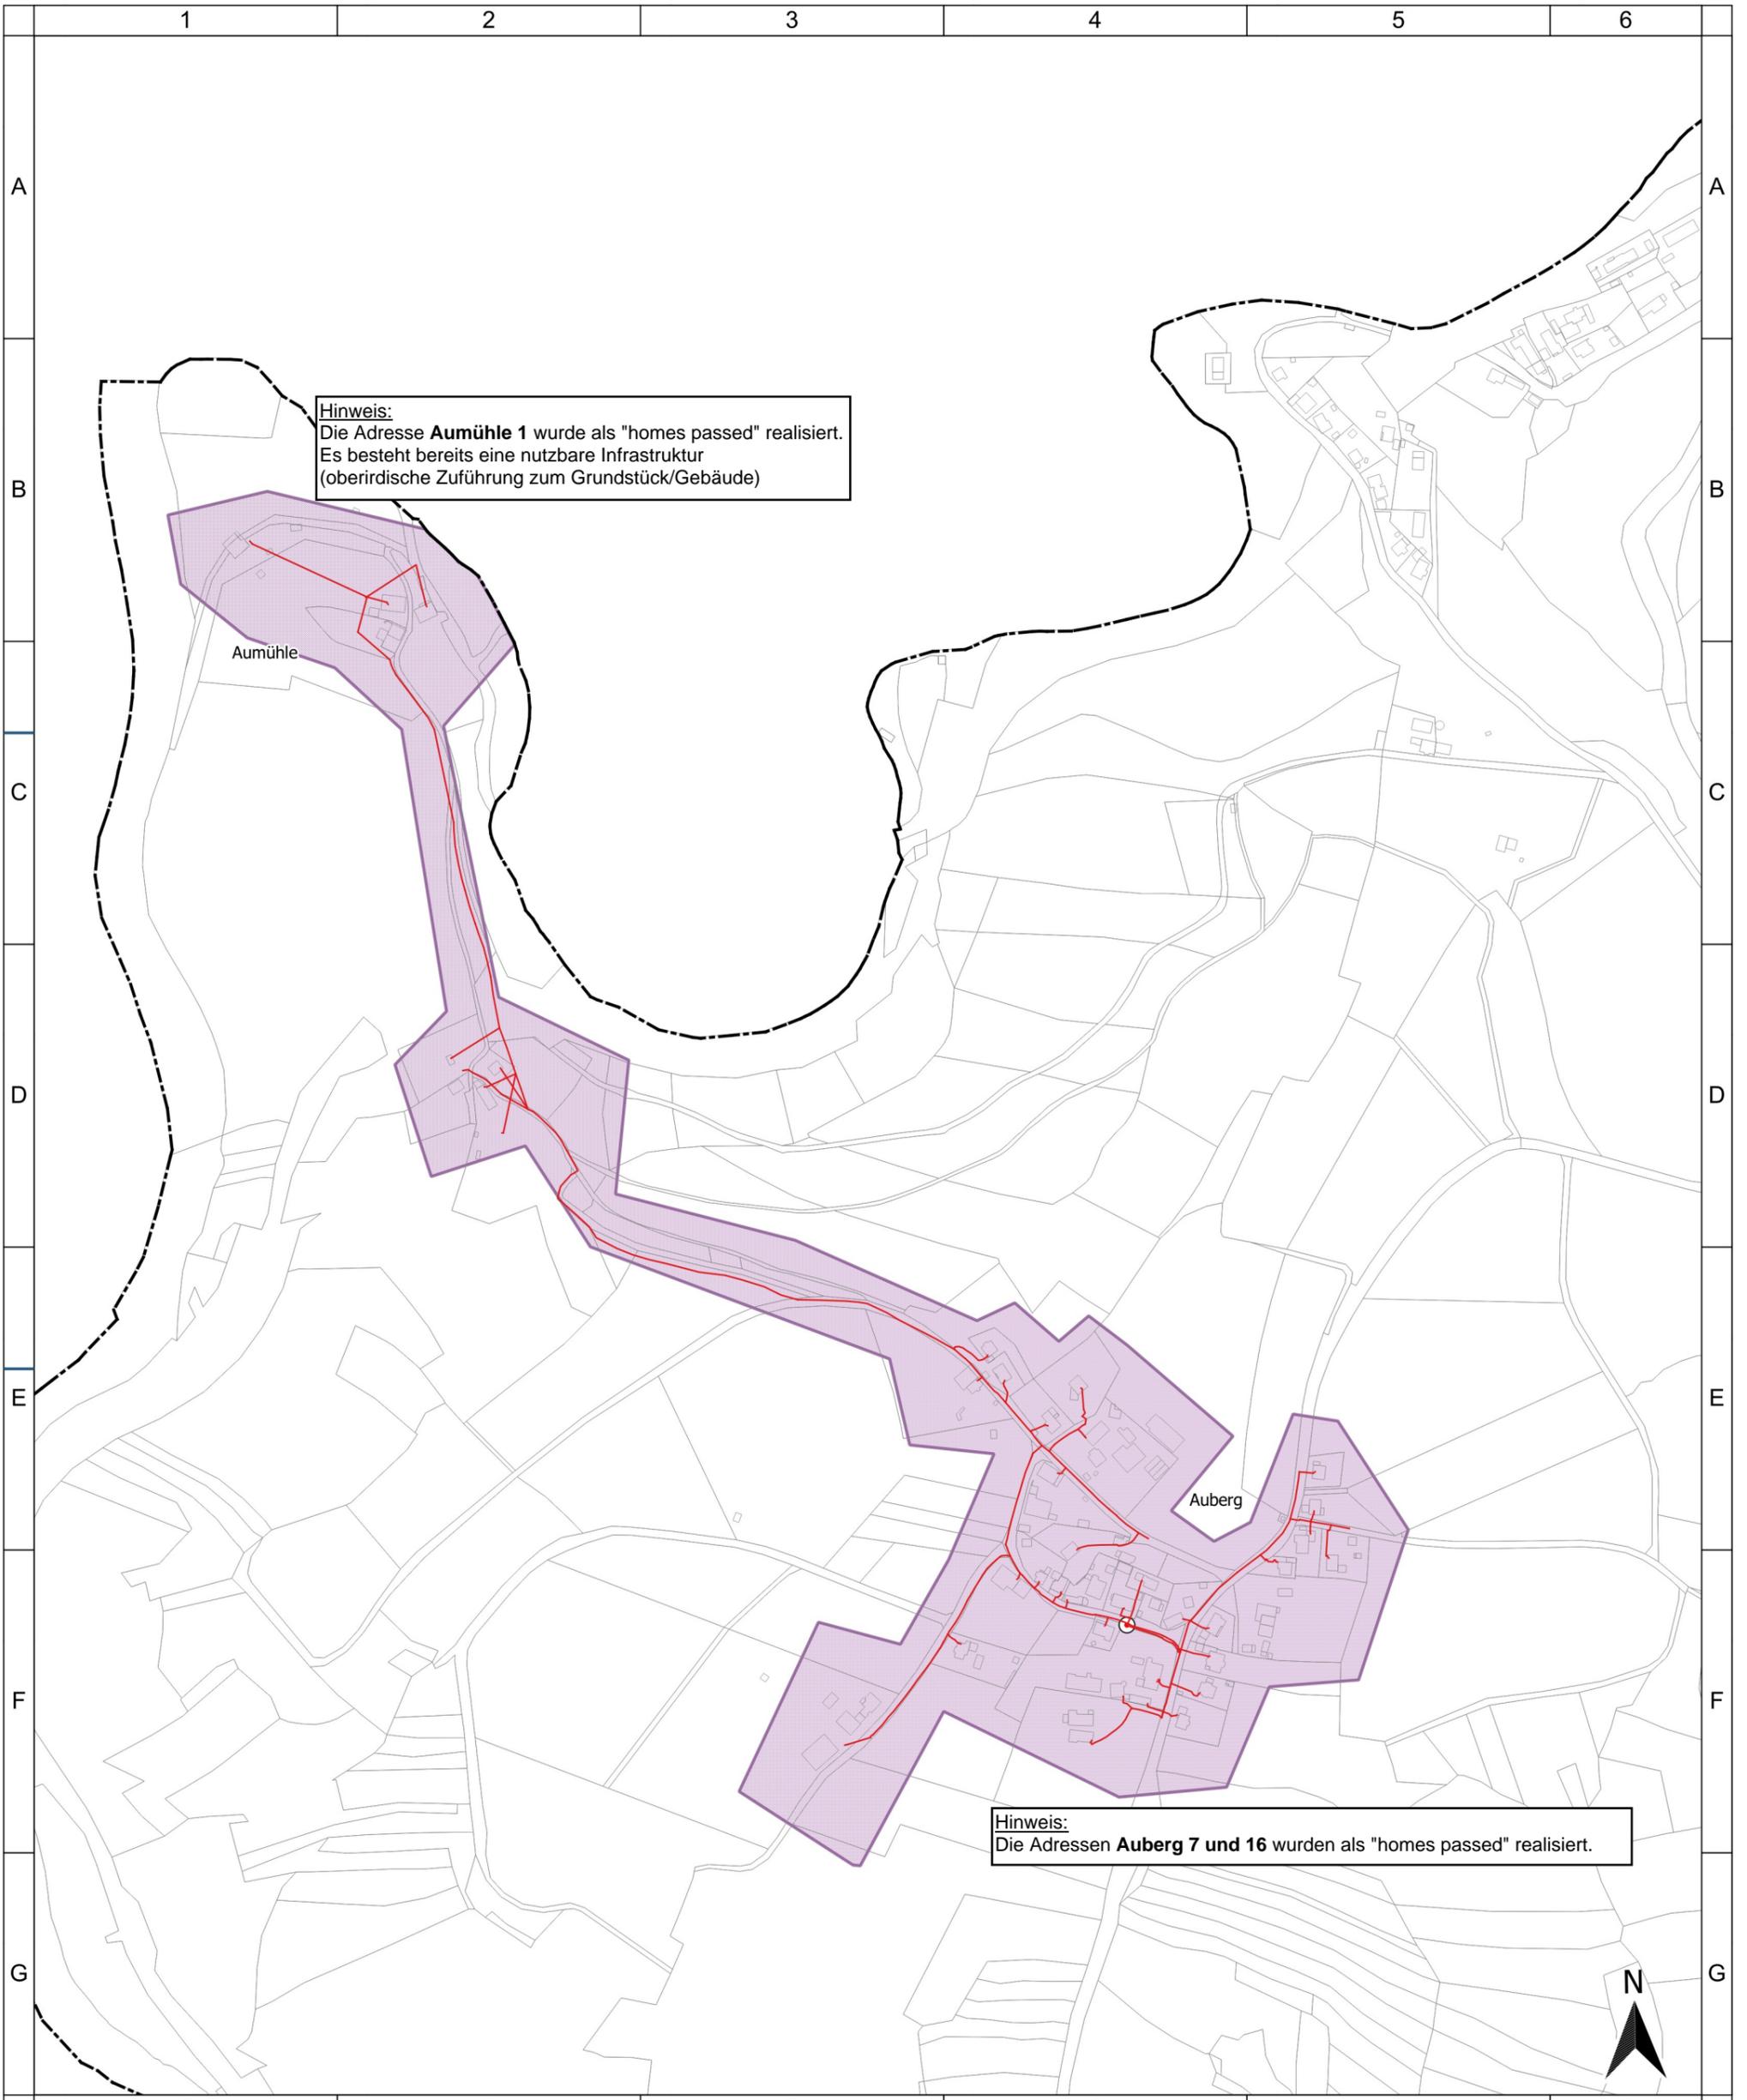

**Hinweis:**  
 Die Adresse **Aumühle 1** wurde als "homes passed" realisiert.  
 Es besteht bereits eine nutzbare Infrastruktur  
 (oberirdische Zuführung zum Grundstück/Gebäude)

**Hinweis:**  
 Die Adressen **Auberg 7 und 16** wurden als "homes passed" realisiert.

Geobasisdaten:  
 © Bayerische Vermessungsverwaltung 2024

- Legende**  
 Ausbaubereiche und Technologien
- endg. FTTB-EG Los 1
  - endg. FTTB-EG Los 2
- geförderte Infrastruktur
- gefoe. Verteiler
  - gefoe. Trassen

Bearbeitet von:  
 Josef Markl  
 15.11.2024

Maßstab: 30000  
 0 60 120 180 240 m

Blatt: 1




**Markt Hutthurm**  
 Projektbeschreibung  
 Detailkarte 3

Projekt:  
 HUTTHURM1BD08  
 Typ:  
 BbR Bayern



IK-T GmbH  
 Margaretenstraße 15  
 93047 Regensburg

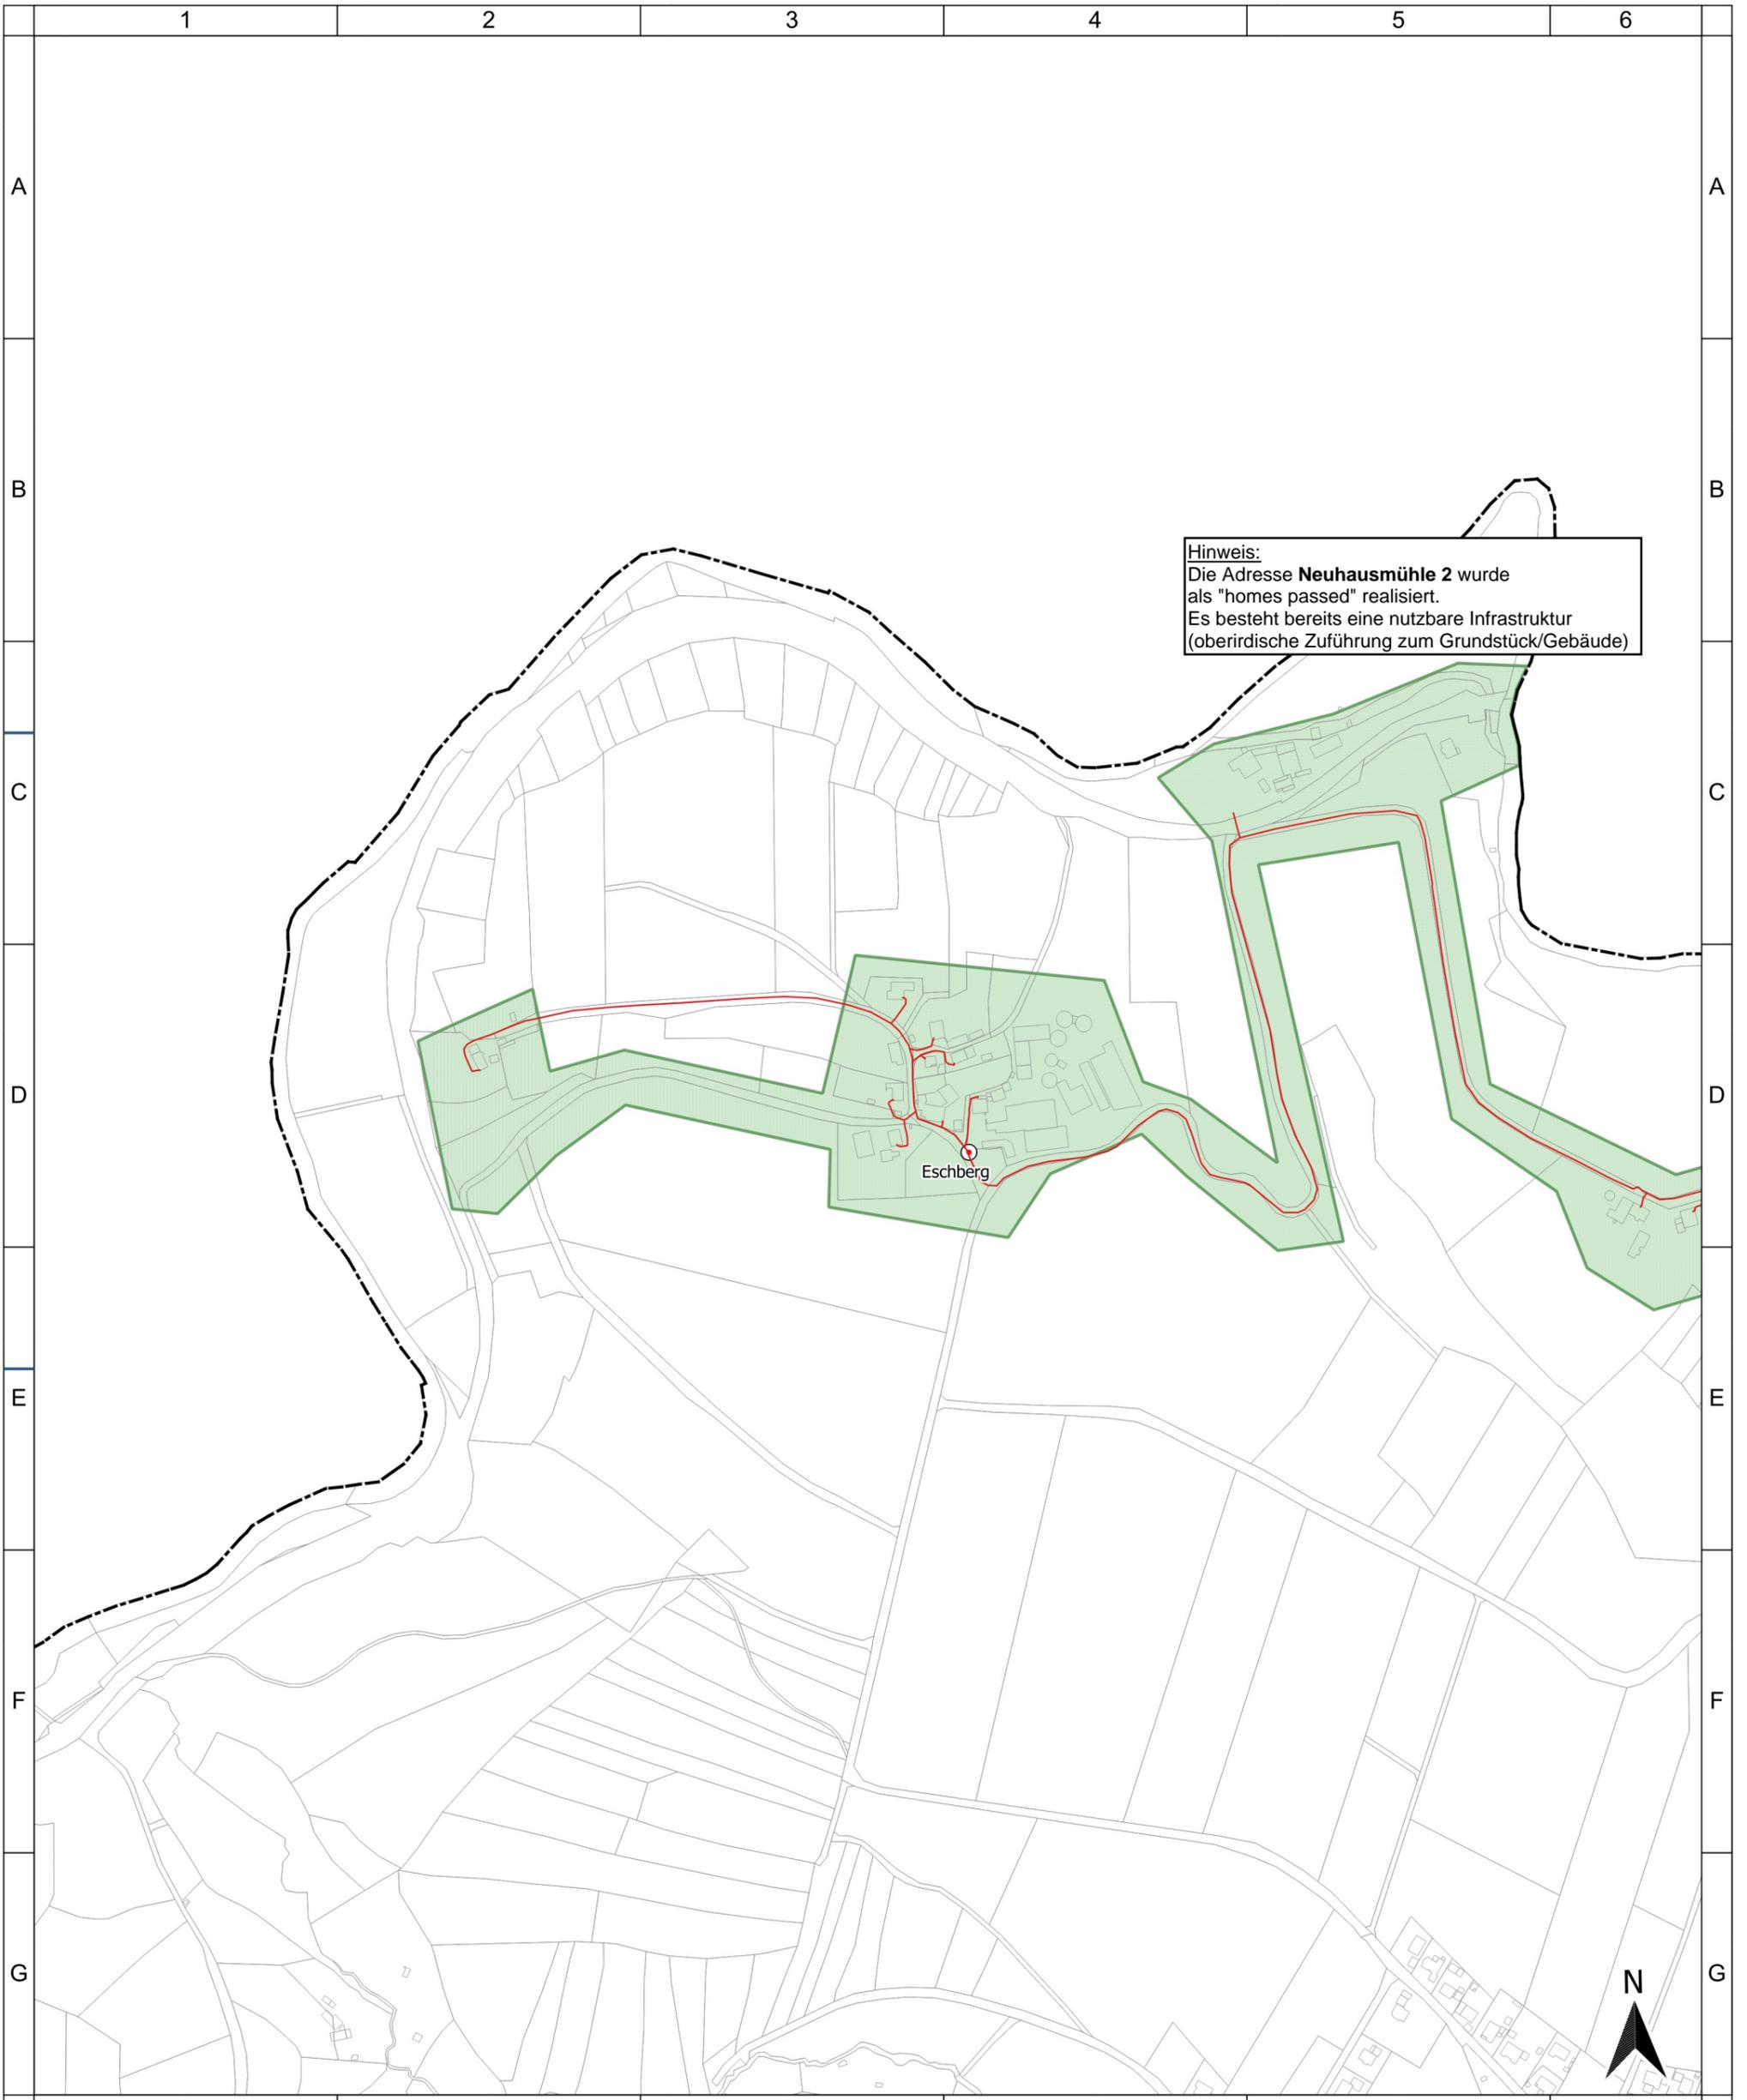

**Hinweis:**  
 Die Adresse **Neuhausmühle 2** wurde als "homes passed" realisiert.  
 Es besteht bereits eine nutzbare Infrastruktur (oberirdische Zuführung zum Grundstück/Gebäude)



Geobasisdaten:  
 © Bayerische Vermessungsverwaltung 2024

- Legende**  
 Ausbaubereiche und Technologien
- endg. FTTB-EG Los 1
  - endg. FTTB-EG Los 2
- geförderte Infrastruktur
- gefoe. Verteiler
  - gefoe. Trassen

Bearbeitet von:  
 Josef Markl  
 15.11.2024

Maßstab: 30000  
 0 60 120 180 240 m


Blatt: 1



**Markt Hutthurm**  
 Projektbeschreibung  
 Detailkarte 2

Projekt:  
 HUTTHURM1BD08  
 Typ:  
 BbR Bayern

**IK-T** Innovative Kommunikations-Technologien  
 IK-T GmbH  
 Margaretenstraße 15  
 93047 Regensburg

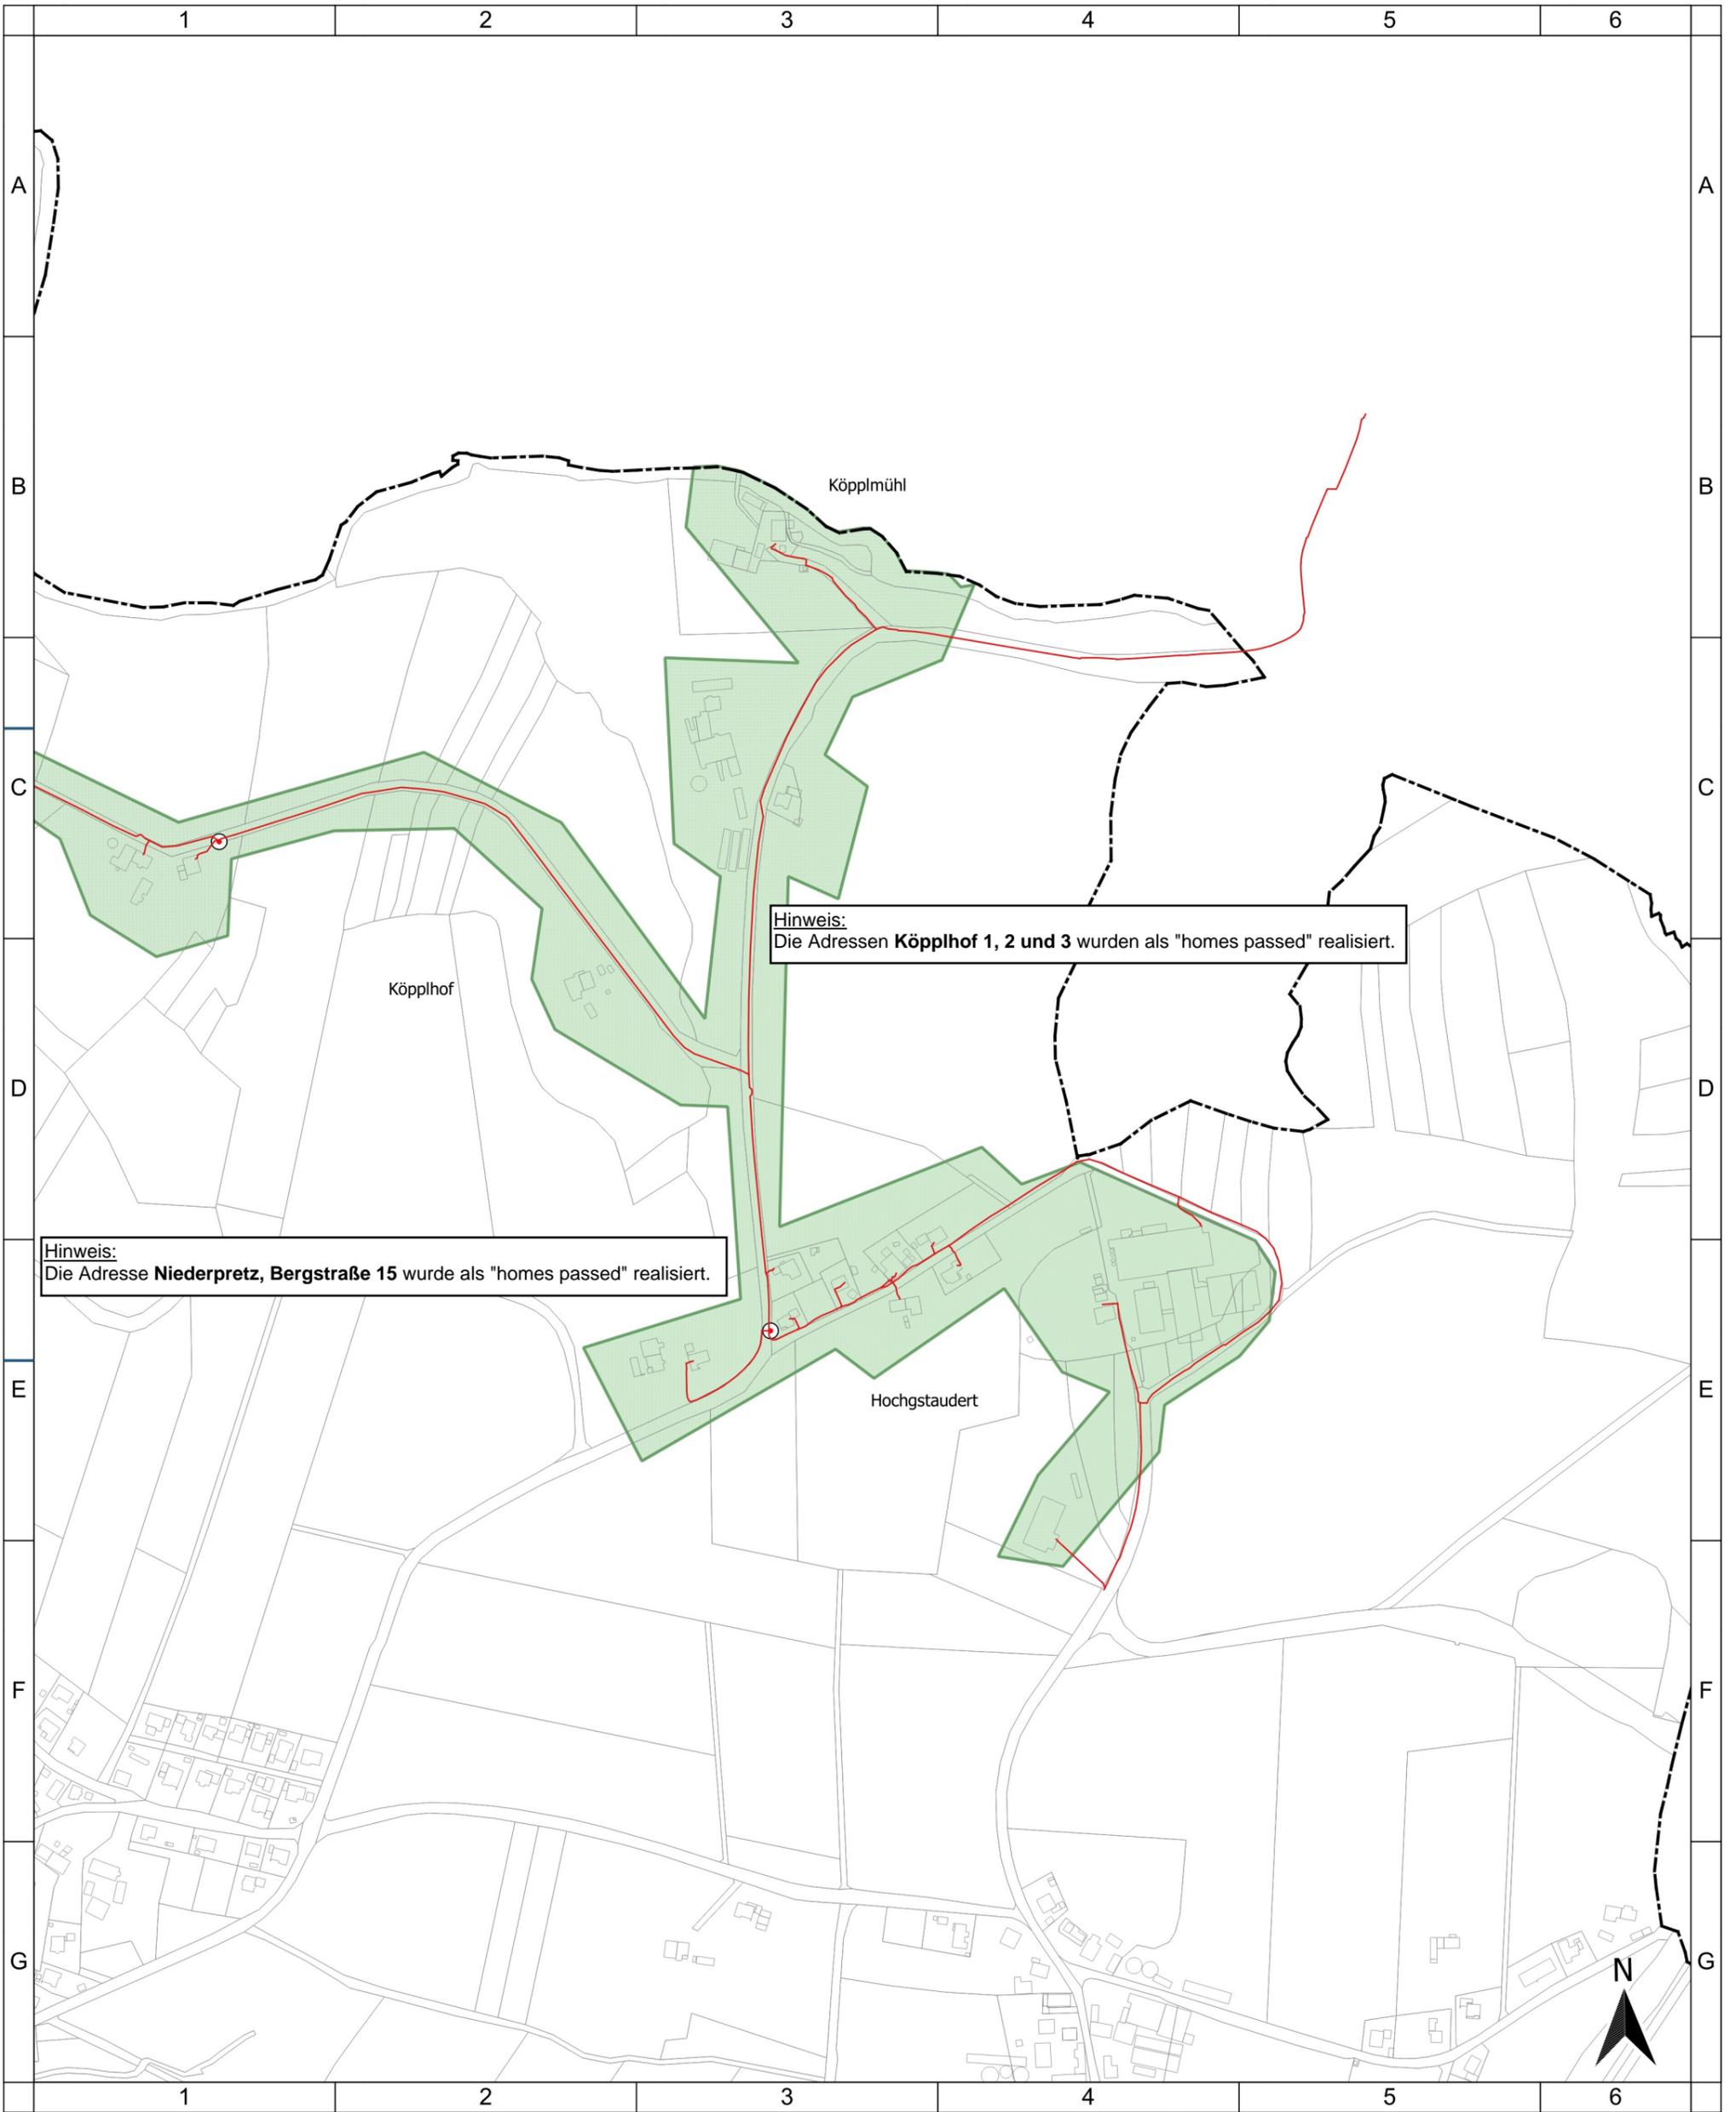

Hinweis:  
Die Adressen Köpplhof 1, 2 und 3 wurden als "homes passed" realisiert.

Hinweis:  
Die Adresse Niederpretz, Bergstraße 15 wurde als "homes passed" realisiert.

Geobasisdaten:  
© Bayerische Vermessungsverwaltung 2024

- Legende**  
Ausbaubereiche und Technologien
- endg. FTTB-EG Los 1
  - endg. FTTB-EG Los 2
- geförderte Infrastruktur
- gefoe. Verteiler
  - gefoe. Trassen

Bearbeitet von:  
Josef Markl  
15.11.2024

Maßstab: 30000  
0 60 120 180 240 m

Blatt: 1



**Markt Hutthurm**  
Projektbeschreibung  
Detailkarte 1

Projekt:  
HUTTHURM1BD08  
Typ:  
BbR Bayern



IK-T GmbH  
Margaretenstraße 15  
93047 Regensburg