

Name der Kommune (Gemeinde/Stadt)	Kirchanschöring		
Amtlicher Gemeindeschlüssel (AGS)		09189127	
Landkreis	Traunstein		
Regierungsbezirk	Oberbayern		

Abschließende Projektbeschreibung

Name Erschließungsgebiet:	Gut Horn, Am Rehwinkel / Kronwitt, Güßhübel / Voglaich, Watzmannstraße
Ausbauender Netzbetreiber:	Telekom Deutschland GmbH

Folgende Felder sind nur bei Einteilung des Erschließungsgebiets in mehrere Lose auszufüllen:

Name Los 1:	
Ausbauender Netzbetreiber 1:	
Name Los 2:	
Ausbauender Netzbetreiber 2:	
Name Los 3:	
Ausbauender Netzbetreiber 3:	
Name Los 4:	
Ausbauender Netzbetreiber 4:	
Name Los 5:	
Ausbauender Netzbetreiber 5:	

Datum 07.04.2025

Abschließende Projektbeschreibung gemäß Ziffer 9 der Richtlinie zur Förderung des Aufbaus von Hochgeschwindigkeitsnetzen im Freistaat Bayern (BbR)

Kumulierte Informationen zu dem oben genannten Erschließungsgebiet / zu den oben genannten Losen

1. Informationen zum Projekt gem. Ziffer 9 BbR


Art des Ausbaus	FTTB-H	
Vorleistungsprodukte nach Ziffer 9 BbR i.V.m. 5.2 BbR nach ABI C 2013 25/1 (bitte bestätigen Sie nur Zugangsvarianten zu Vorleistungsprodukten passend zur Art des von Ihnen gewählten Ausbaus)	FTTC	
	Zugang zu Leerrohren	Bestätigung nein
	entbündelter Zugang zum KVz	nein
	Bitstromzugang	nein
	FTTB/FTTH	
	Zugang zu Leerrohren	ja
	Zugang zu unbeschalteten Glasfaserleitung	ja
	entbündelter Zugang zum Teilnehmeranschluss	ja
	Bitstromzugang	ja
	Kabelnetz	
	Zugang zu Leerrohren	nein
	Bitstromzugang	nein
	Passive Netzinfrastruktur (nur bei FFTX/Kabel -Ausbau)	
	Zugang zu Leerrohren	ja
	Zugang zu unbeschalteten Glasfaserleitung	ja
	entbündelter Zugang zum Teilnehmeranschluss	ja
	Mobile/Drahtlose Netze	
	Bitstromzugang	nein
	gemeinsame Nutzung der physischen Masten	nein
	Zugang zu Backhaulnetzen	nein
	Satellitenplattform	
Bitstromzugang	nein	
Falls im Falle nicht regulierter Anbieter Preise zu Vorleistungsprodukten bekannt sind, geben Sie diese bitte hier ein:	Name des Produkts	Preis in €
Höhe der (kumulierten) Wirtschaftlichkeitslücke(n)		1.392.189,00 €
Förderbetrag (gem. Zuwendungsbescheid)		1.101.727,00 €
Beihilfeintensität (staatliche und kommunale Mittel)		100%

2. Grafische Darstellung des Erschließungsgebiets / der Lose inkl. geförderter Infrastruktur

Eine Darstellung des Erschließungsgebiets / der Lose inkl. der geförderten Infrastruktur wurde, entsprechend den Anforderungen des Hinweisdokuments (Punkt 5 der Hinweise zu einzelnen Positionen des Datenblattes), zusammen mit dieser abschließenden Projektbeschreibung an das Bayerische Breitbandzentrum als PDF <u>und</u> in einem GIS-fähigen Format (.shp, .kml/kmz, .dxf) übersandt und befindet sich im Anhang.	ja
---	----

3. Abschließender Hinweis

Alle Inhalte wurden mit größtmöglicher Sorgfalt und nach bestem Wissen und Gewissen erstellt. Die Informationen basieren auf den im Rahmen des Bayerischen Breitbandförderprogramms erstellten Planungsunterlagen zum Breitbandausbau in der o.g. Kommune/Stadt. Das Bayerische Breitbandzentrum übernimmt daher keinerlei Haftung für eventuelle Schäden oder Konsequenzen, die durch die direkte oder indirekte Nutzung der in diesem Dokument enthaltenen Informationen entstehen. Haftungsansprüche gegen das Breitbandzentrum, die durch die Nutzung der Inhalte bzw. durch die Nutzung fehlerhafter und unvollständiger Informationen verursacht wurden, sind grundsätzlich ausgeschlossen, sofern seitens des Breitbandzentrums kein nachweislich vorsätzliches oder grob fahrlässiges Verschulden vorliegt.

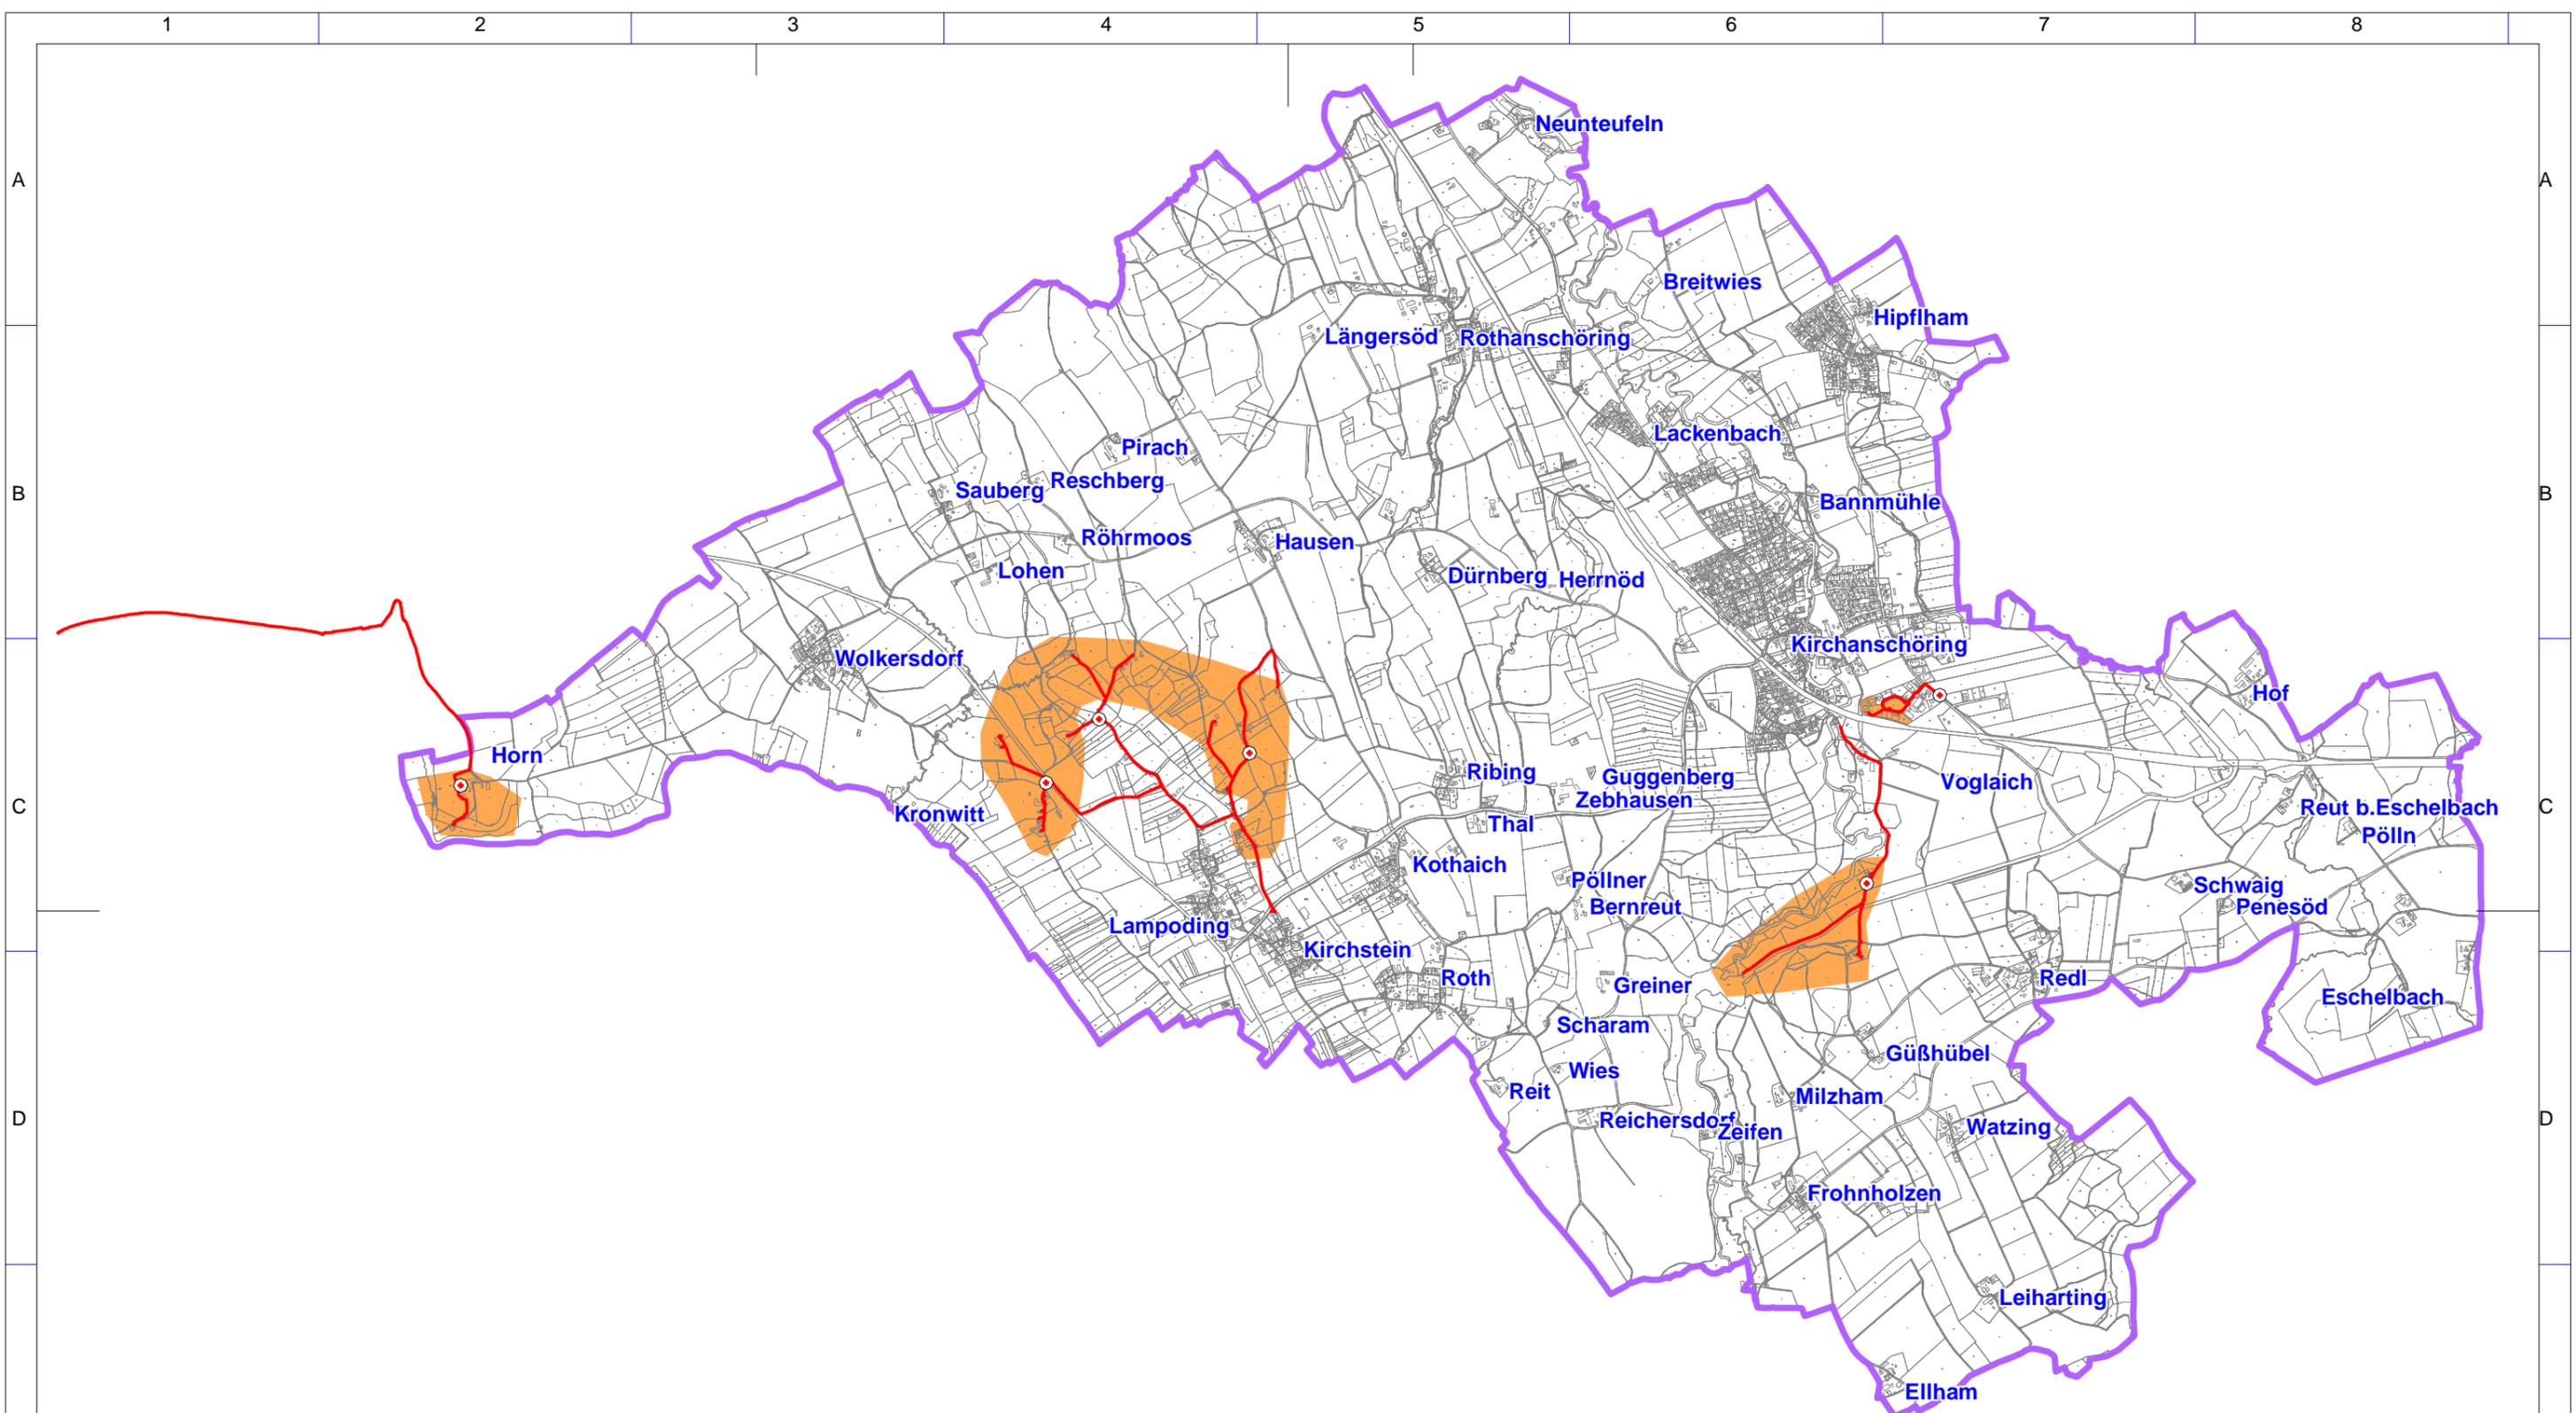

Geobasisdaten: © Bayerische Vermessungsverwaltung (www.geodaten.bayern.de) 2017

Legende

Ausbaubereiche

-  Gemeindegrenze
-  Erschließungsgebiet FTTB gefoerderte Infrastruktur
-  gefoe. Glasfaserverteiler
-  gefoe. Glasfasertrassen

Bearbeitet von:
IK-T
07.04.2025



Projekt:
KIRCHANSCHÖRING03
Typ: BbR Bayern

Masstab 1 : 27500



Blatt: 1




NORD


Breitbandversorgung Gemeinde Kirchanschöring


Übersicht Erschließungsgebiete - 2. Durchlauf
Stand: Projektbeschreibung inkl. gefoerdeter Infrastruktur

IK-T Innovative Kommunikations-Technologien

IK-T GmbH
Margaretenstraße 15
93047 Regensburg

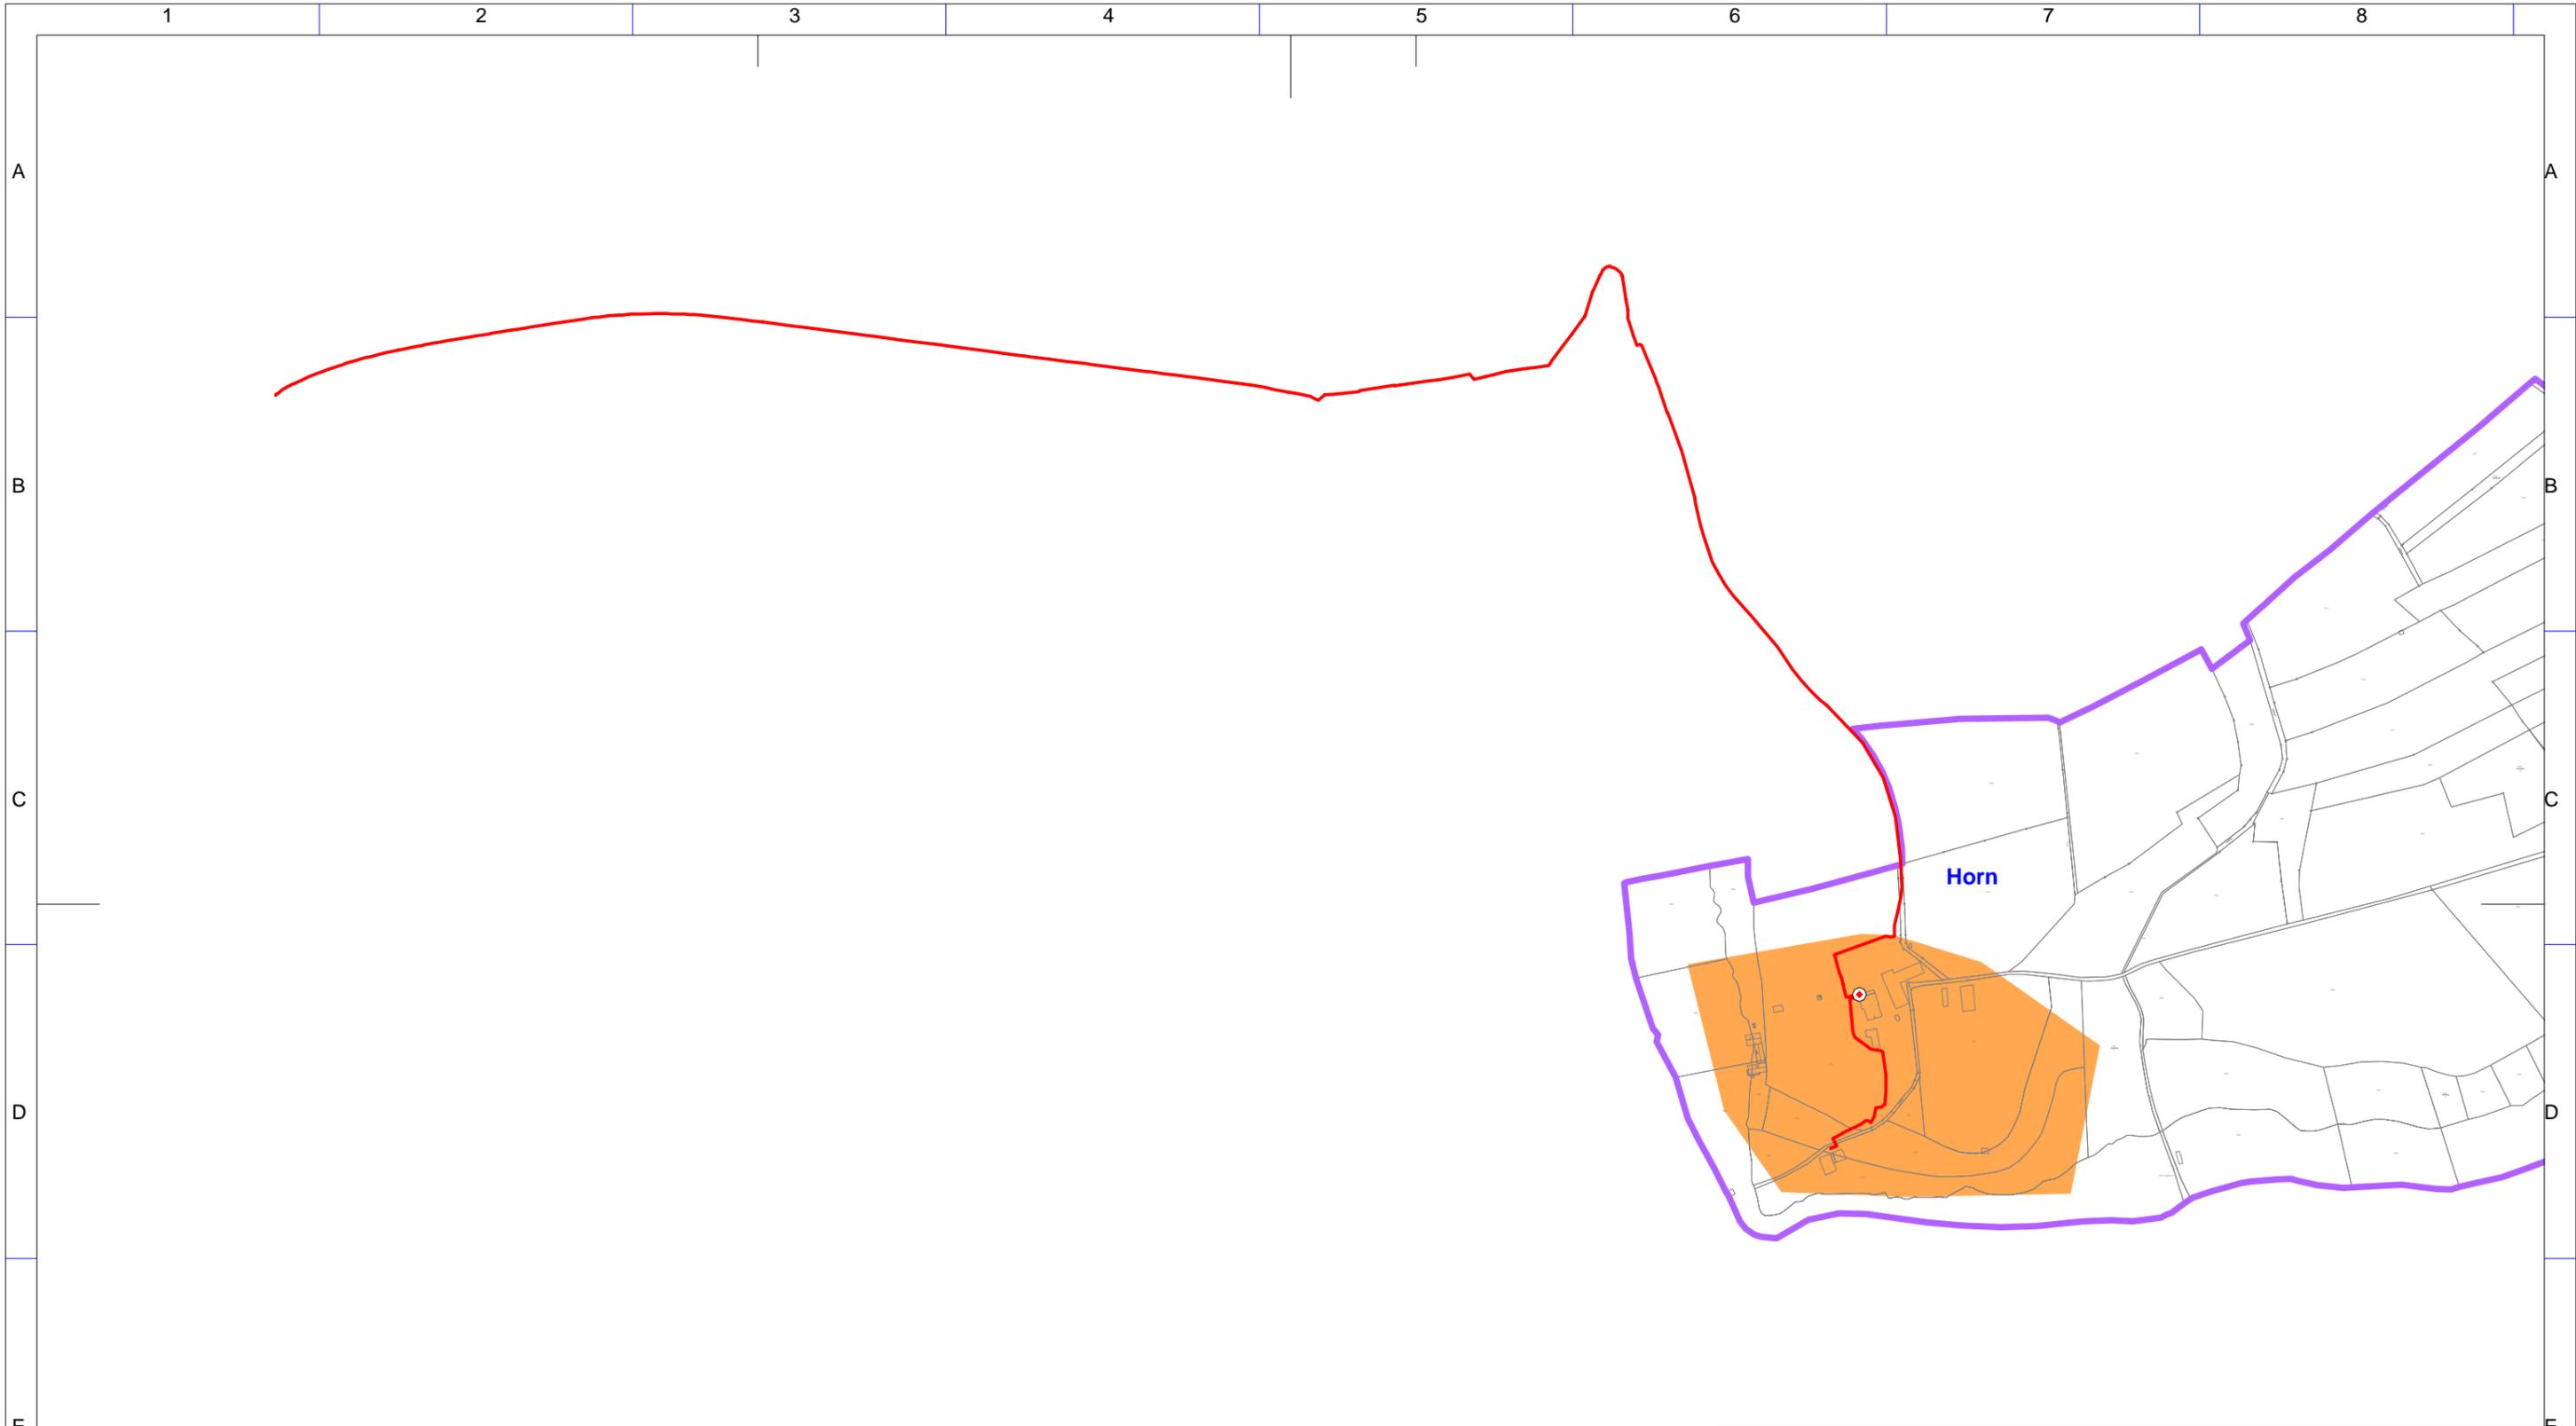

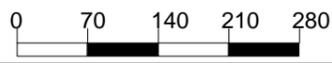Legende Ausbaubereiche  Gemeindegrenze  Erschließungsgebiet FTTB gefoerderte Infrastruktur  gefoe. Glasfaserverteiler  gefoe. Glasfasertrassen	Bearbeitet von: IK-T 07.04.2025	Massstab 1 : 7000 	Blatt: 1  NORD
		Breitbandversorgung Gemeinde Kirchanschöring Detail-1 Erschließungsgebiete - 2. Durchlauf Stand: Projektbeschreibung inkl. gefoerdeter Infrastruktur	
Projekt: KIRCHANSCHÖRING03 Typ: BbR Bayern	 IK-T GmbH Margaretenstraße 15 93047 Regensburg		

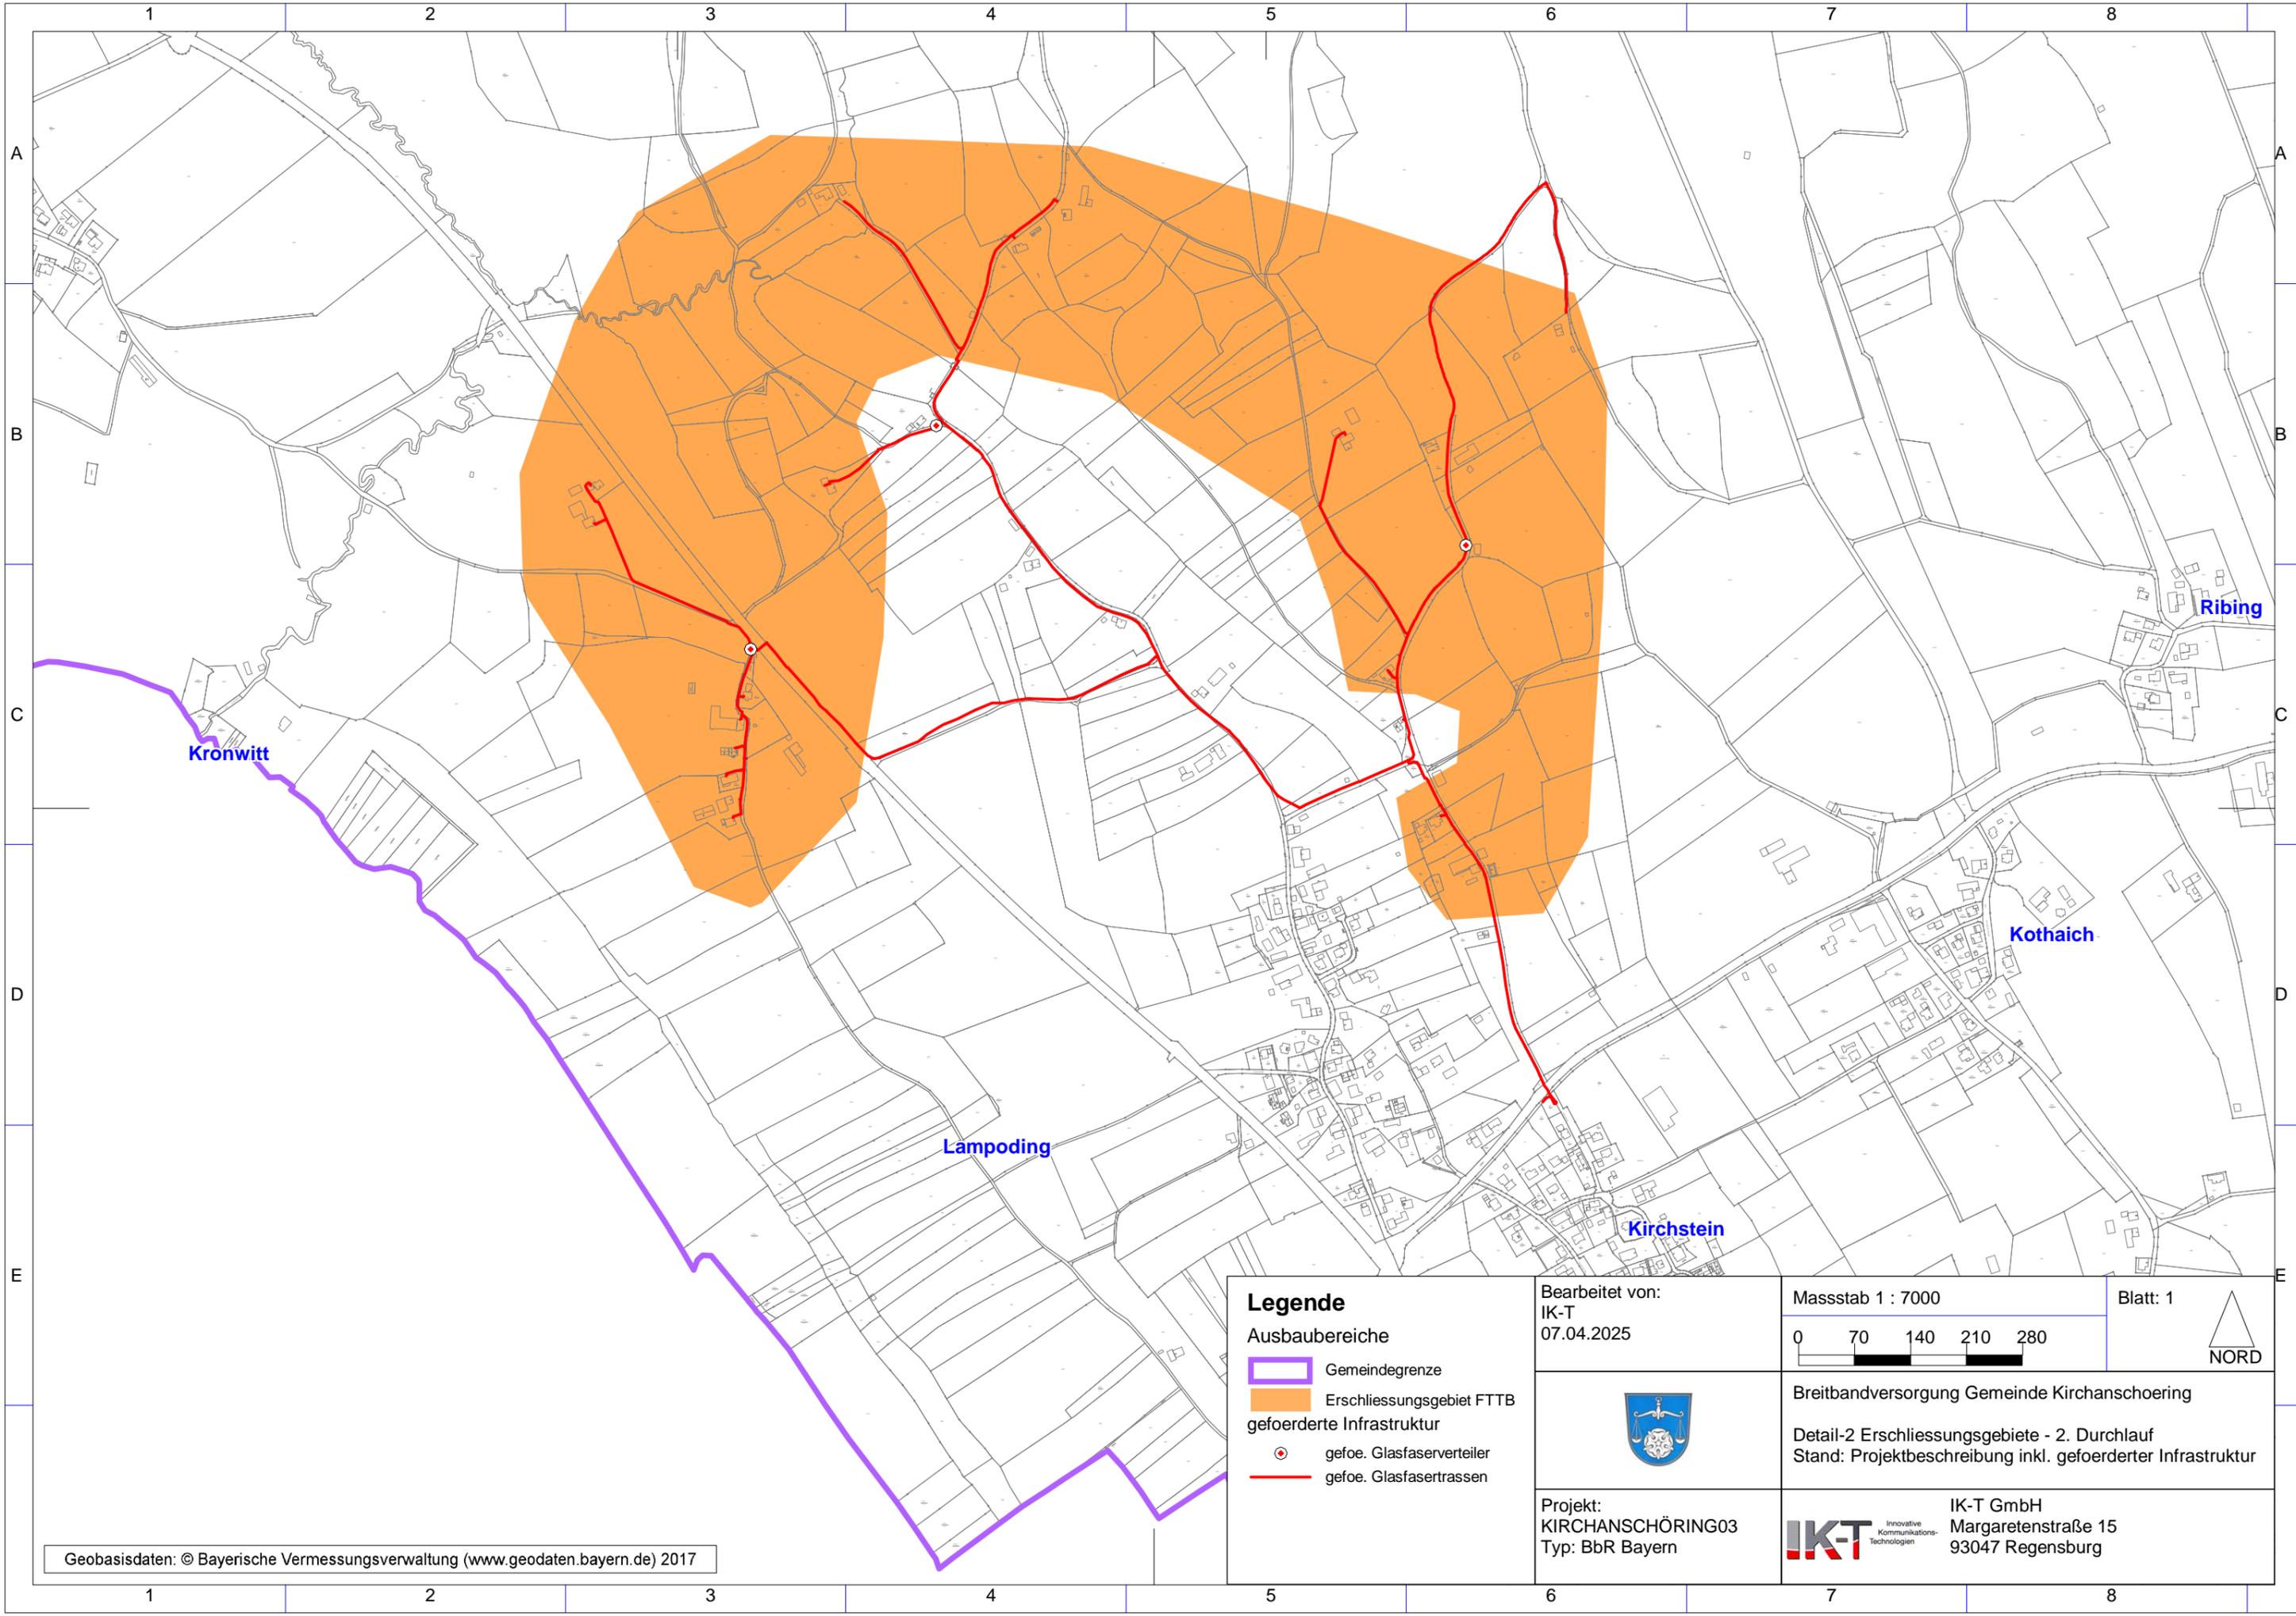

Geobasisdaten: © Bayerische Vermessungsverwaltung (www.geodaten.bayern.de) 2017


- Legende**
- Ausbaubereiche
-  Gemeindegrenze
 -  Erschließungsgebiet FTTB
- gefoerderte Infrastruktur
-  gefoe. Glasfaserverteiler
 -  gefoe. Glasfasertrassen

Bearbeitet von:
IK-T
07.04.2025



Projekt:
KIRCHANSCHÖRING03
Typ: BbR Bayern

Masstab 1 : 7000

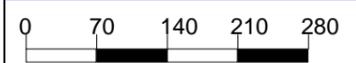

Blatt: 1




NORD

Breitbandversorgung Gemeinde Kirchanschöring

Detail-2 Erschließungsgebiete - 2. Durchlauf
Stand: Projektbeschreibung inkl. gefoerdeter Infrastruktur

IKT Innovative
Kommunikations-
Technologien

IK-T GmbH
Margaretenstraße 15
93047 Regensburg

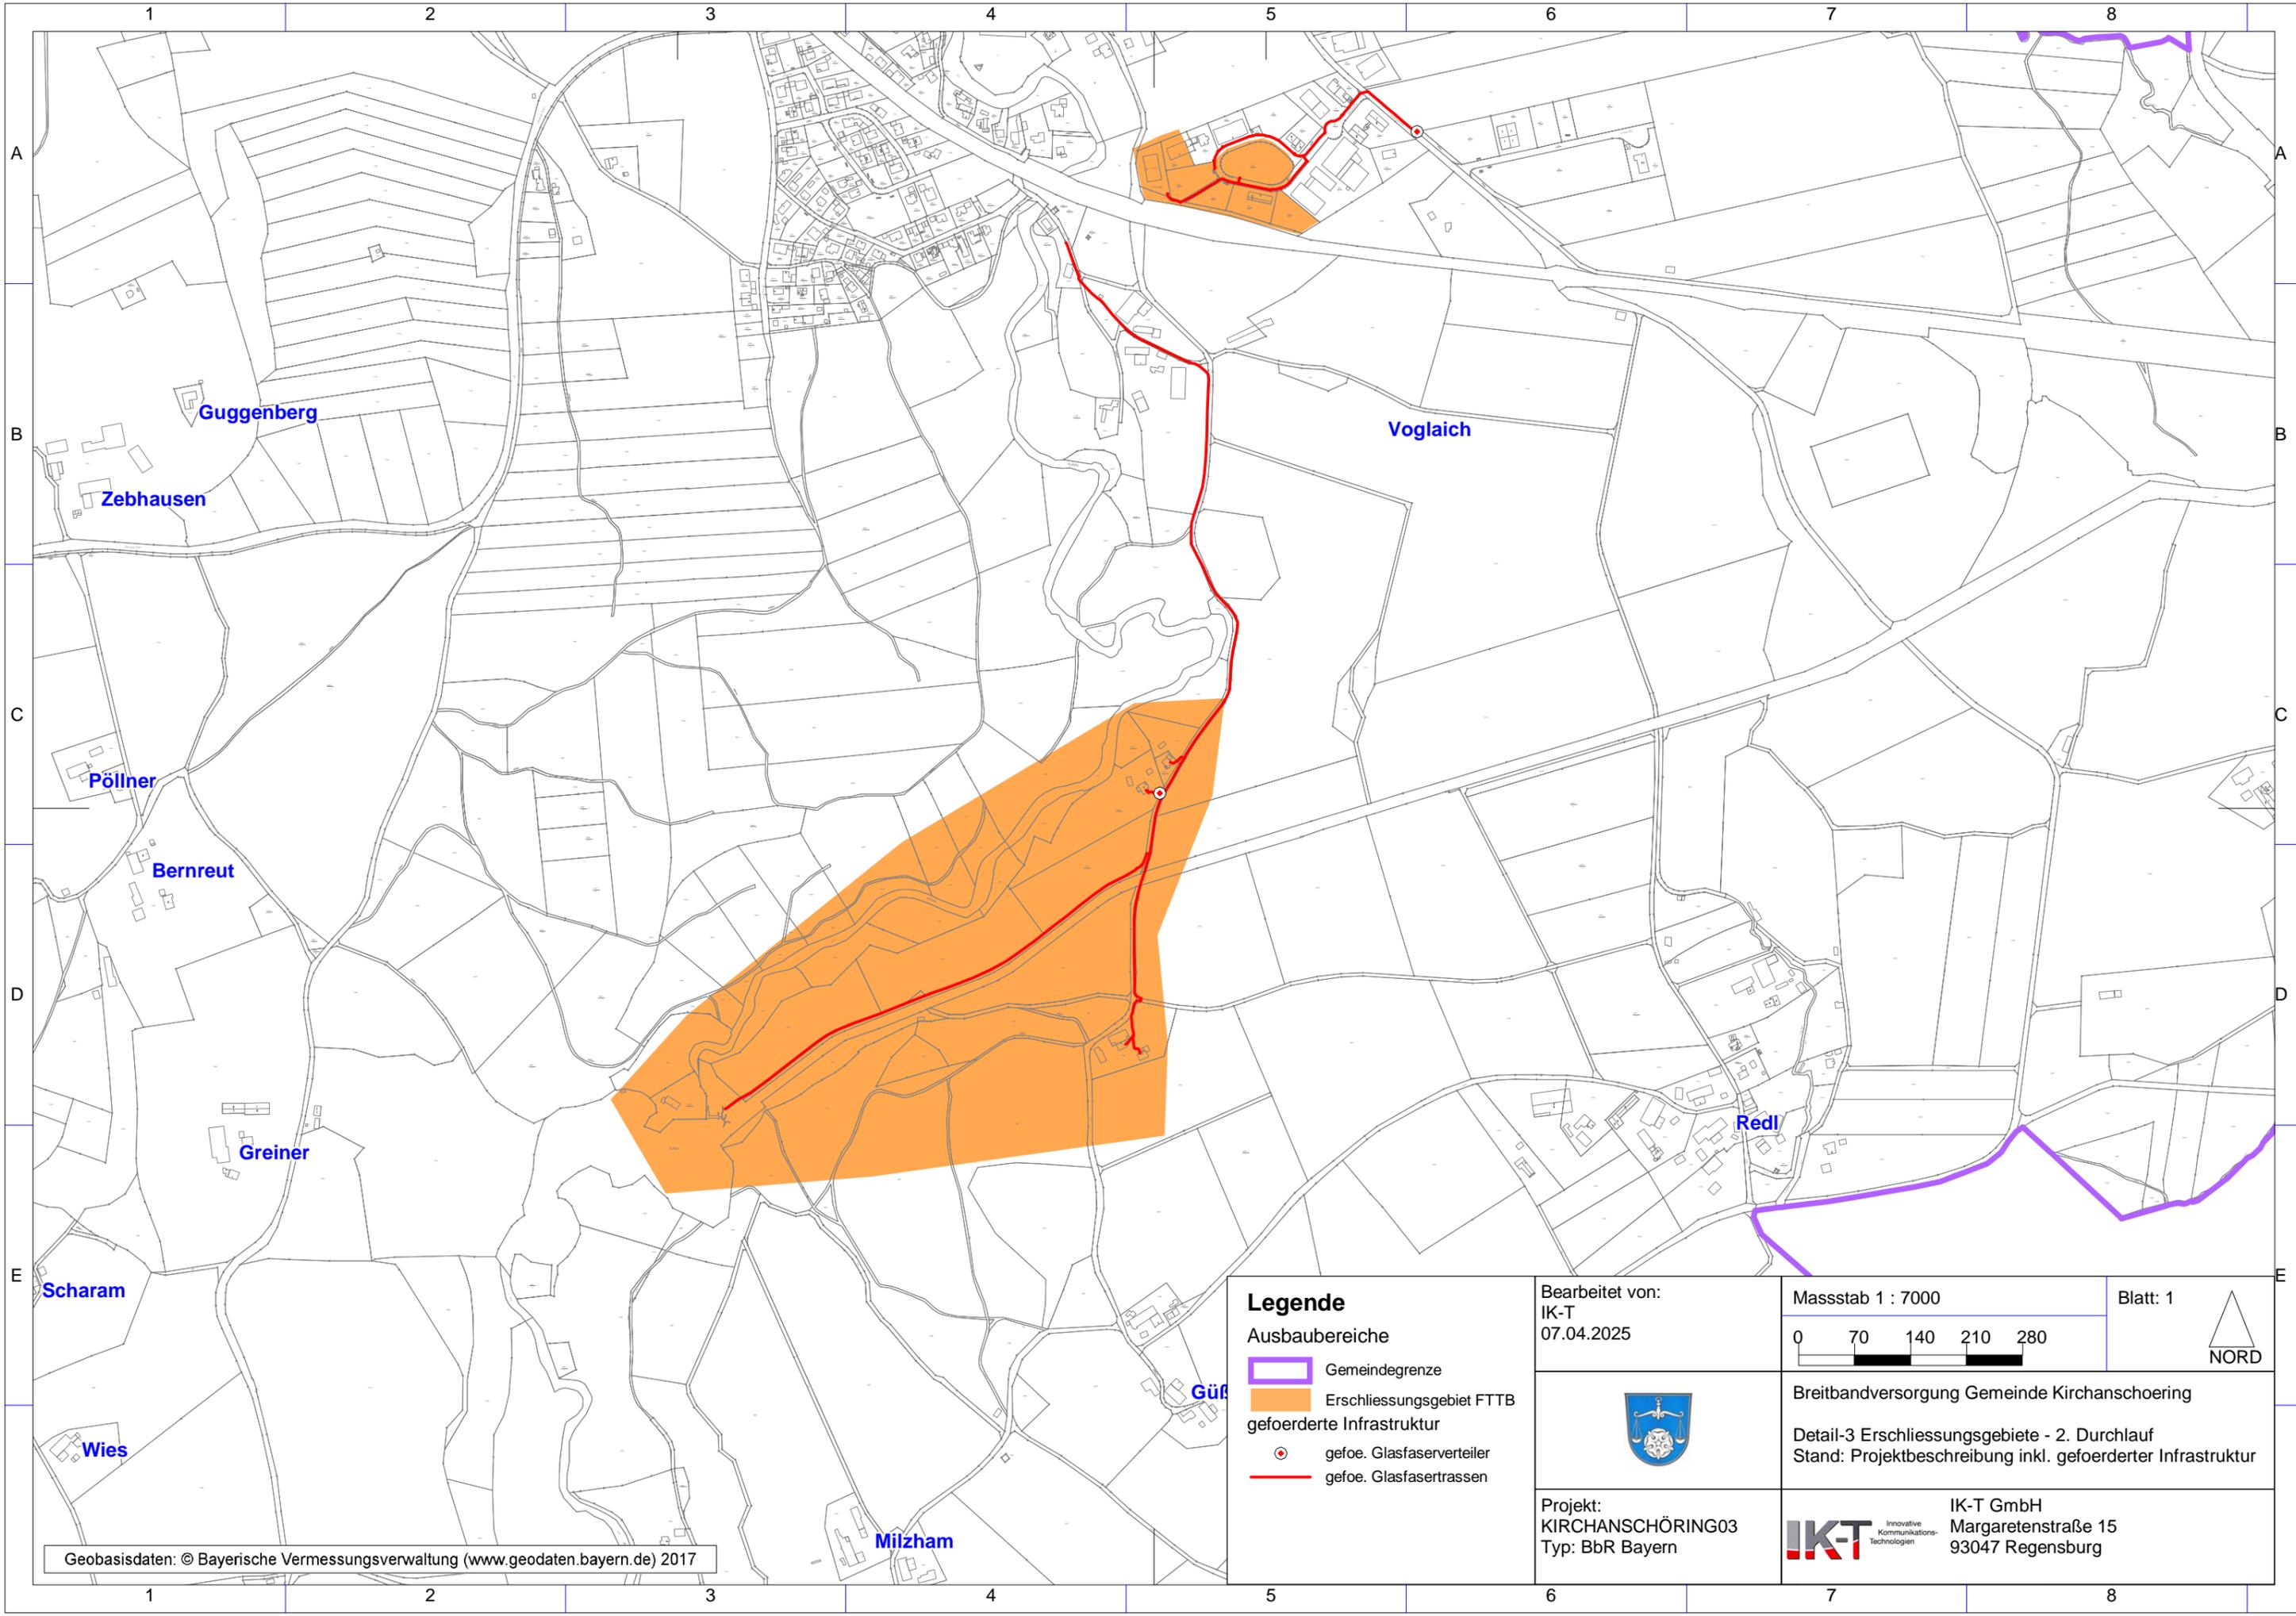

Geobasisdaten: © Bayerische Vermessungsverwaltung (www.geodaten.bayern.de) 2017

Legende

Ausbaubereiche

-  Gemeindegrenze
-  Erschließungsgebiet FTTB

geforderte Infrastruktur

-  gefoe. Glasfaserverteiler
-  gefoe. Glasfasertrassen

Bearbeitet von:
IK-T
07.04.2025



Projekt:
KIRCHANSCHÖRING03
Typ: BbR Bayern

Masstab 1 : 7000



Blatt: 1



NORD

Breitbandversorgung Gemeinde Kirchanschöring

Detail-3 Erschließungsgebiete - 2. Durchlauf
Stand: Projektbeschreibung inkl. geforderter Infrastruktur

IKT Innovative Kommunikations-Technologien

IK-T GmbH
Margaretenstraße 15
93047 Regensburg