

Name der Kommune (Gemeinde/Stadt)	Pirk	
Amtlicher Gemeindeschlüssel (AGS)		09374146
Landkreis	Neustadt a.d. Waldnaab	
Regierungsbezirk	Oberpfalz	

Abschließende Projektbeschreibung

Name Erschließungsgebiet:	Pirkmühle, Pirkerziegelhütte, Pirk West, Enzenrieth, Pischeldorf, Au und Engleshof
Ausbauender Netzbetreiber:	Telekom Deutschland GmbH

Folgende Felder sind nur bei Einteilung des Erschließungsgebiets in mehrere Lose auszufüllen:

Name Los 1:	
Ausbauender Netzbetreiber 1:	
Name Los 2:	
Ausbauender Netzbetreiber 2:	
Name Los 3:	
Ausbauender Netzbetreiber 3:	
Name Los 4:	
Ausbauender Netzbetreiber 4:	
Name Los 5:	
Ausbauender Netzbetreiber 5:	

Datum 15.06.2020

Abschließende Projektbeschreibung gemäß Ziffer 9 der Richtlinie zur Förderung des Aufbaus von Hochgeschwindigkeitsnetzen im Freistaat Bayern (BbR)

Kumulierte Informationen zu dem oben genannten Erschließungsgebiet / zu den oben genannten Losen

1. Informationen zum Projekt gem. Ziffer 9 BbR


Art des Ausbaus	Teilweise FTTC und teilweise FTTB	
Vorleistungsprodukte nach Ziffer 9 BbR i.V.m. 5.2 BbR nach ABI C 2013 25/1 (bitte bestätigen Sie nur Zugangsvarianten zu Vorleistungsprodukten passend zur Art des von Ihnen gewählten Ausbaus)	FTTC	
	Zugang zu Leerrohren	ja
	entbundelter Zugang zum KVz	ja
	Bitstromzugang	ja
	FTTB/FTTH	
	Zugang zu Leerrohren	ja
	Zugang zu unbeschalteten Glasfaserleitung	ja
	entbundelter Zugang zum Teilnehmeranschluss	ja
	Bitstromzugang	ja
	Kabelnetz	
	Zugang zu Leerrohren	
	Bitstromzugang	
	Passive Netzinfrastruktur (nur bei FTTX/Kabel -Ausbau)	
	Zugang zu Leerrohren	ja
	Zugang zu unbeschalteten Glasfaserleitung	ja
	entbundelter Zugang zum Teilnehmeranschluss	ja
	Mobile/Drahtlose Netze	
	Bitstromzugang	
	gemeinsame Nutzung der physischen Masten	
Zugang zu Backhaulnetzen		
Satelitenplattform		
Bitstromzugang		
Falls im Falle nicht regulierter Anbieter Preise zu Vorleistungsprodukten bekannt sind, geben Sie diese bitte hier ein:	Name des Produkts	Preis in €
Höhe der (kumulierten) Wirtschaftlichkeitslücke(n)		659.283,00 €
Förderbetrag (gem. Zuwendungsbescheid)		593.355,00 €
Beihilfeintensität (staatliche und kommunale Mittel)		100%

2. Grafische Darstellung des Erschließungsgebiets / der Lose inkl. geförderter Infrastruktur

Eine Darstellung des Erschließungsgebiets / der Lose <u>inkl. der geförderten Infrastruktur</u> wurde, entsprechend den Anforderungen des Hinweisdokuments (Punkt 5 der Hinweise zu einzelnen Positionen des Datenblattes), zusammen mit dieser abschließenden Projektbeschreibung an das Bayerische Breitbandzentrum als PDF <u>und</u> in einem GIS-fähigen Format (.shp, .kml/kmz, .dxf) übersandt und befindet sich im Anhang.	ja
--	----

3. Abschließender Hinweis

Alle Inhalte wurden mit größtmöglicher Sorgfalt und nach bestem Wissen und Gewissen erstellt. Die Informationen basieren auf den im Rahmen des Bayerischen Breitbandförderprogramms erstellten Planungsunterlagen zum Breitbandausbau in der o.g. Kommune/Stadt. Das Bayerische Breitbandzentrum übernimmt daher keinerlei Haftung für eventuelle Schäden oder Konsequenzen, die durch die direkte oder indirekte Nutzung der in diesem Dokument enthaltenen Informationen entstehen. Haftungsansprüche gegen das Breitbandzentrum, die durch die Nutzung der Inhalte bzw. durch die Nutzung fehlerhafter und unvollständiger Informationen verursacht wurden, sind grundsätzlich ausgeschlossen, sofern seitens des Breitbandzentrums kein nachweislich vorsätzliches oder grob fahrlässiges Verschulden vorliegt.

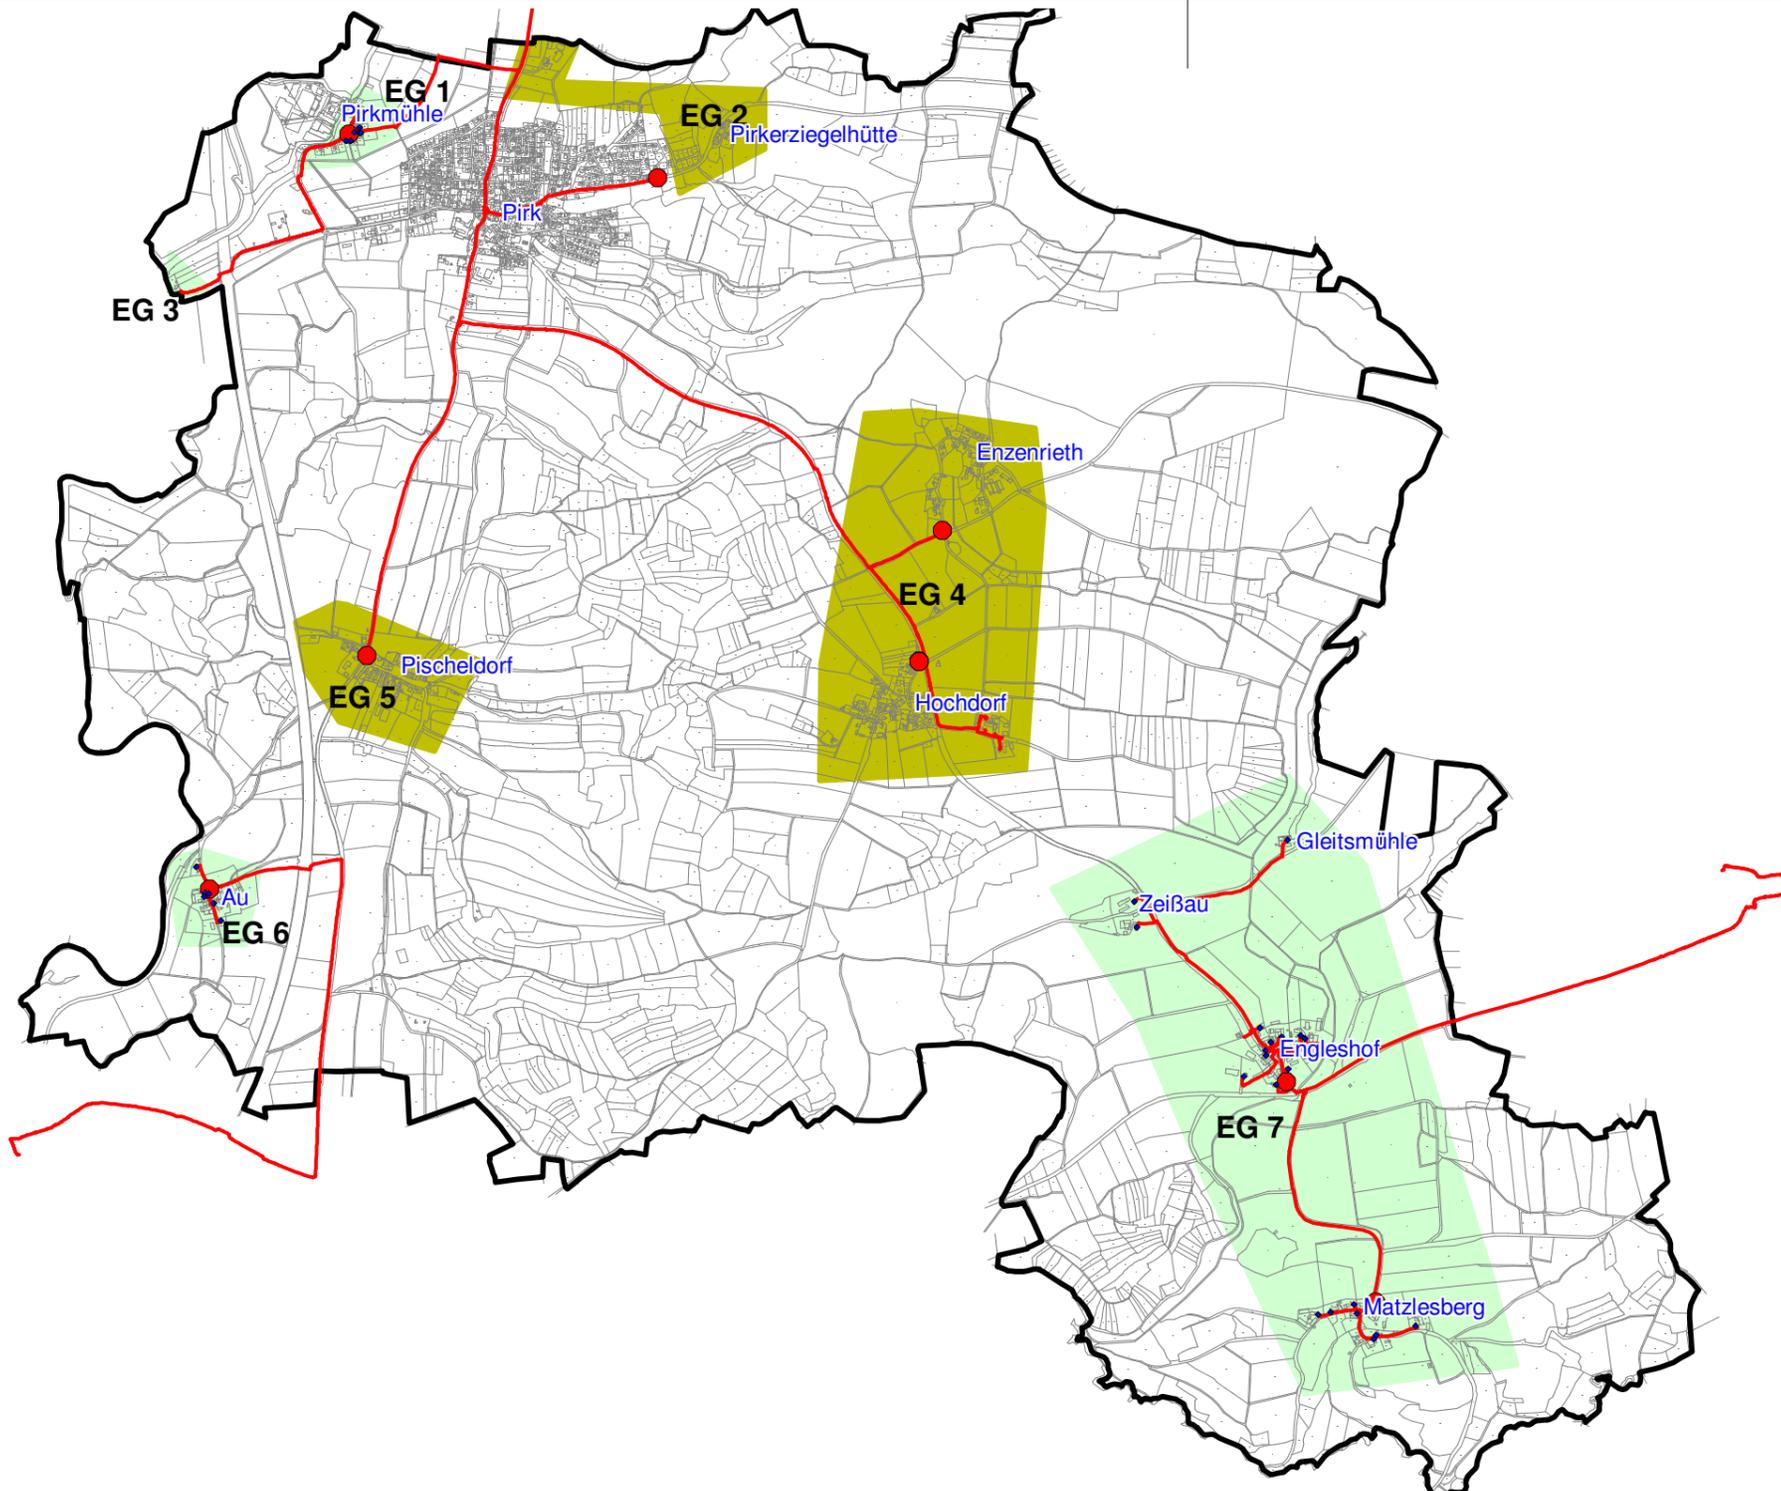

Geobasisdaten: © Bayerische Vermessungsverwaltung (www.geodaten.bayern.de) 2020

**Breitbanderschließung
Gemeinde Pirk**

-  EG FTTC
-  EG FTTB
-  geförderte Verteiler
-  geförderte Trassen

Bearbeitet von:
Rainer Letz
02.06.2020

Maßstab 1 : 25000
0 250 500 750 1000 m

Blatt: 1




Breitbandversorgung Gemeinde Pirk
Gesamtansicht
EG und errichtete Infrastruktur Gemeinde Pirk
Stand: Projektabschluss

Dateiname:
Version: 1.0



IK-T Manstorfer und Hecht
Margaretenstraße 15
93047 Regensburg

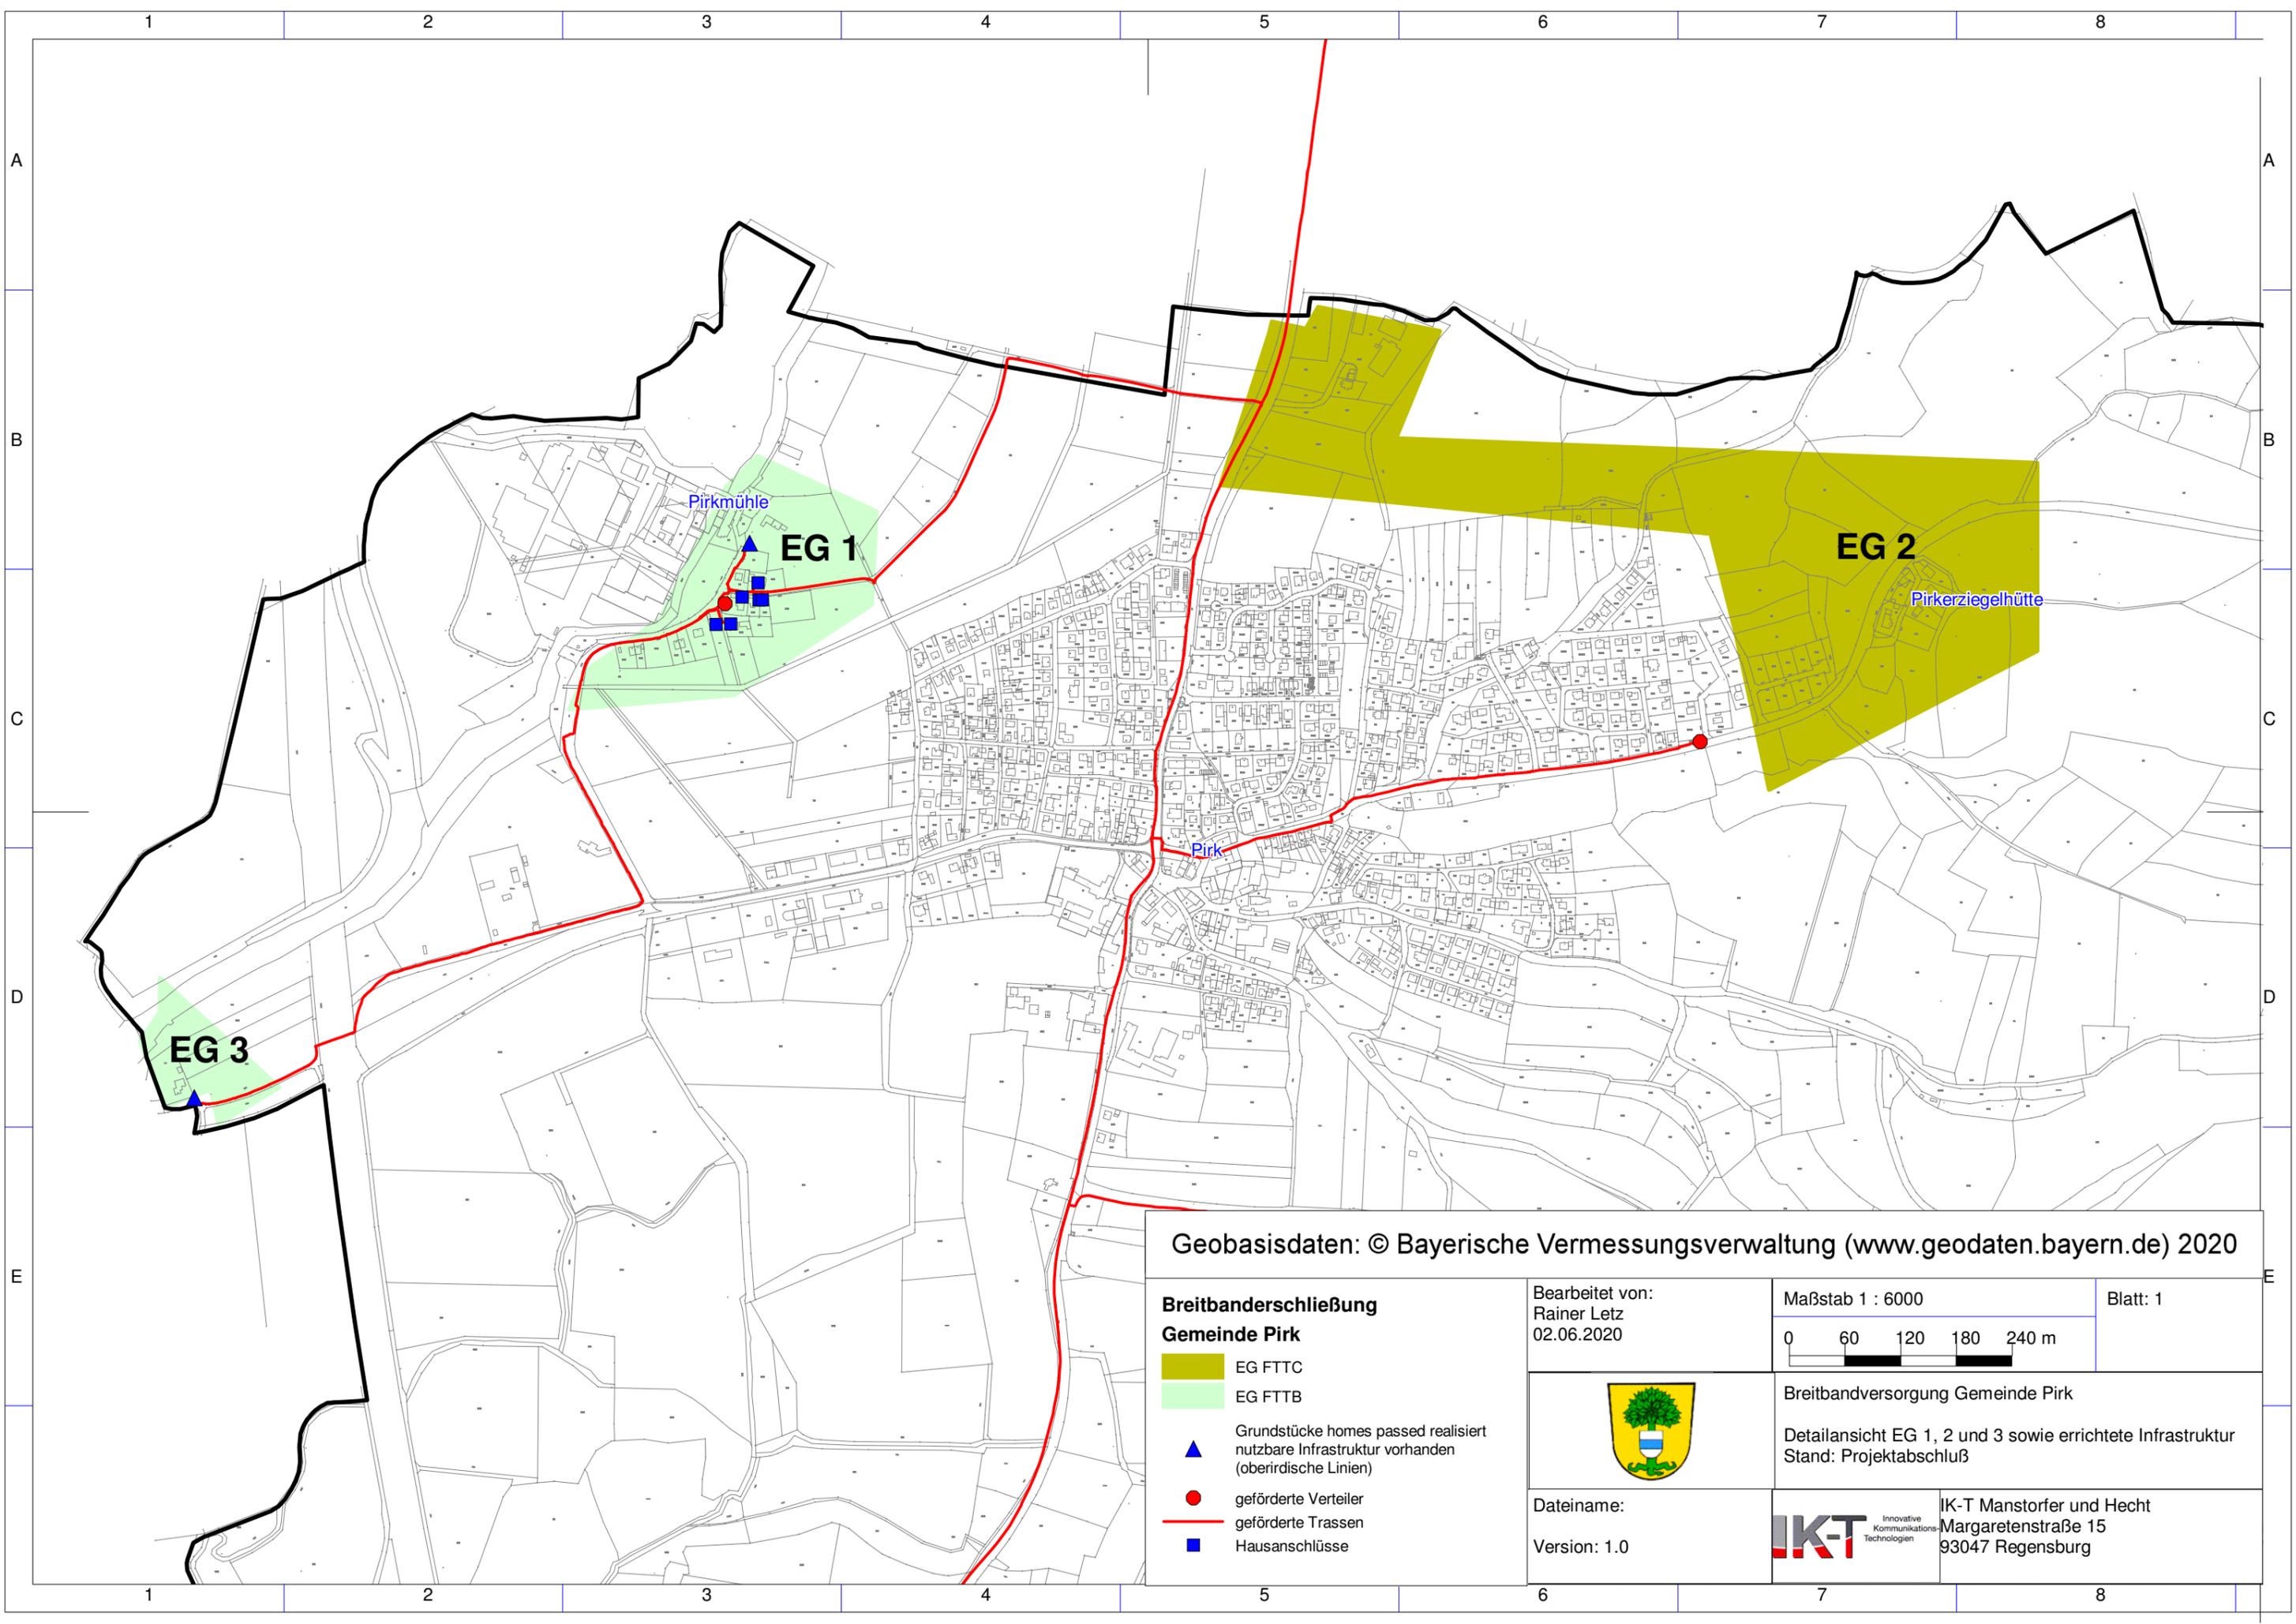

Geobasisdaten: © Bayerische Vermessungsverwaltung (www.geodaten.bayern.de) 2020

**Breitbanderschließung
Gemeinde Pirk**

- EG FTTC
- EG FTTB
- Grundstücke homes passed realisiert
nutzbare Infrastruktur vorhanden
(oberirdische Linien)
- geförderte Verteiler
- geförderte Trassen
- Hausanschlüsse

Bearbeitet von:
Rainer Letz
02.06.2020

Maßstab 1 : 6000
0 60 120 180 240 m

Blatt: 1




Breitbandversorgung Gemeinde Pirk
Detailansicht EG 1, 2 und 3 sowie errichtete Infrastruktur
Stand: Projektabschluss

Dateiname:
Version: 1.0



IK-T Manstorfer und Hecht
Margaretenstraße 15
93047 Regensburg

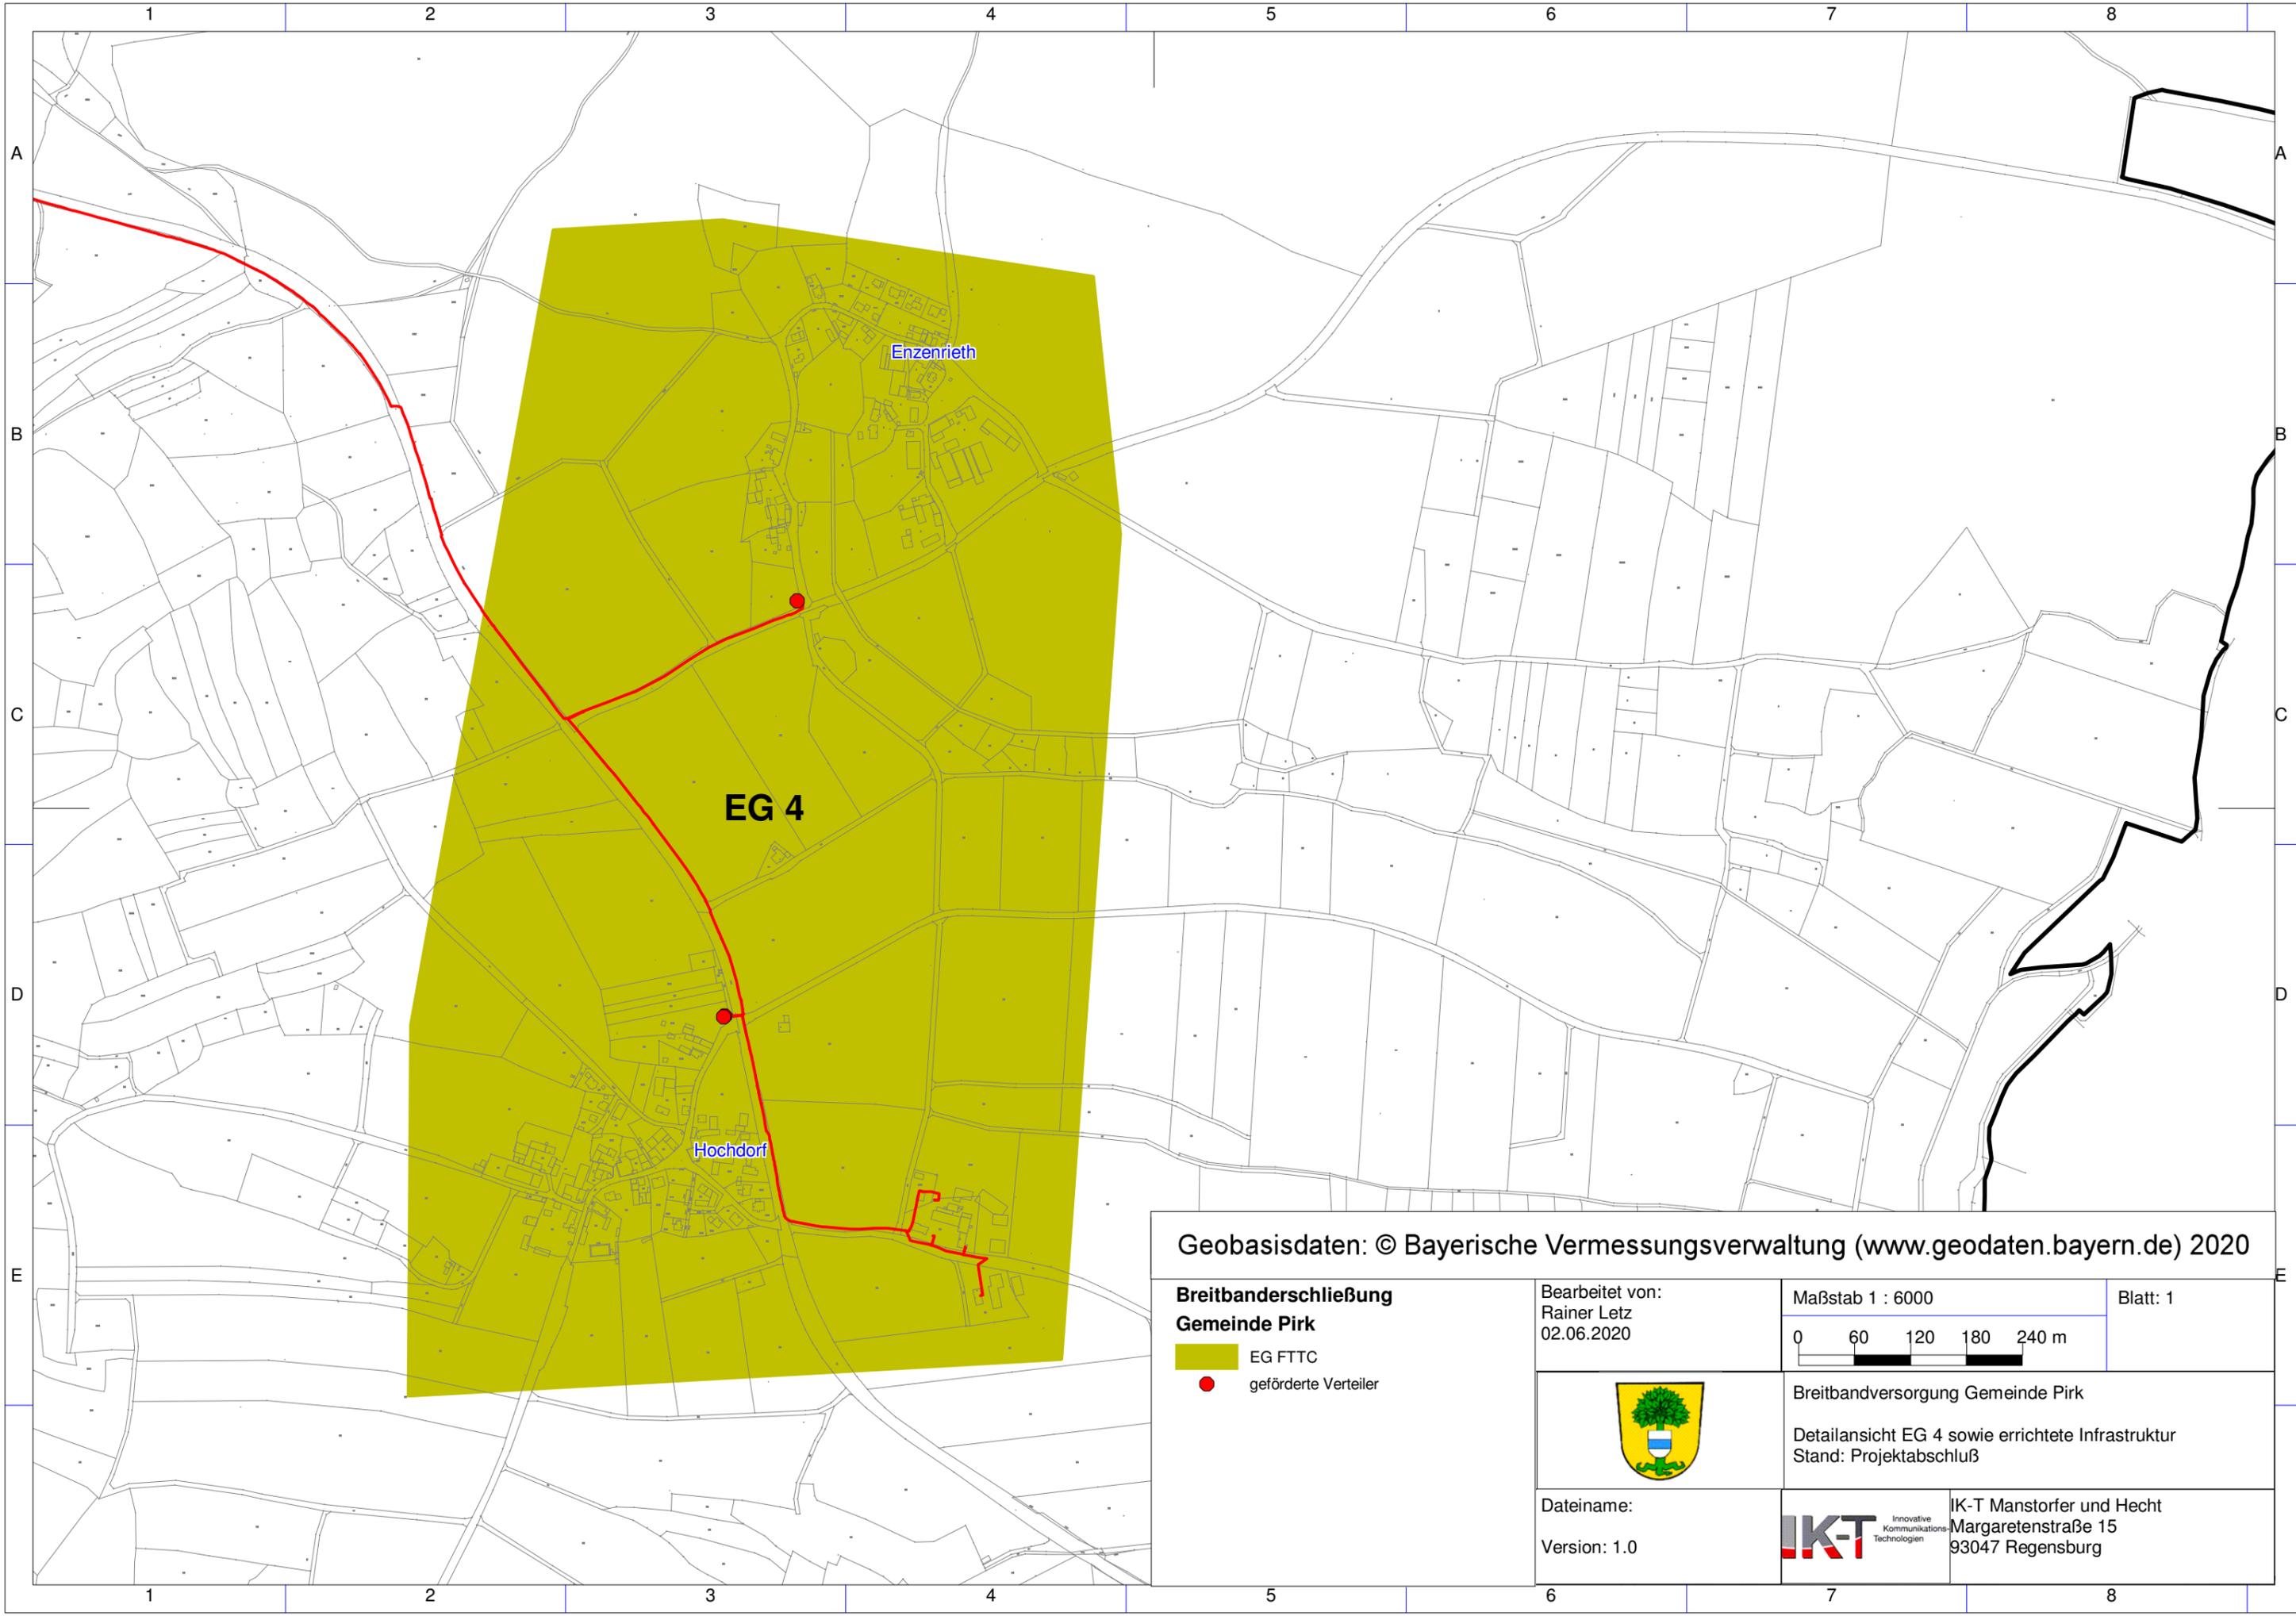

Geobasisdaten: © Bayerische Vermessungsverwaltung (www.geodaten.bayern.de) 2020

**Breitbanderschließung
Gemeinde Pirk**

- EG FTTC
- geförderte Verteiler

Bearbeitet von:
Rainer Letz
02.06.2020

Maßstab 1 : 6000
0 60 120 180 240 m

Blatt: 1




Breitbandversorgung Gemeinde Pirk
Detailansicht EG 4 sowie errichtete Infrastruktur
Stand: Projektabschluss

Dateiname:
Version: 1.0



IK-T Manstorfer und Hecht
Margaretenstraße 15
93047 Regensburg

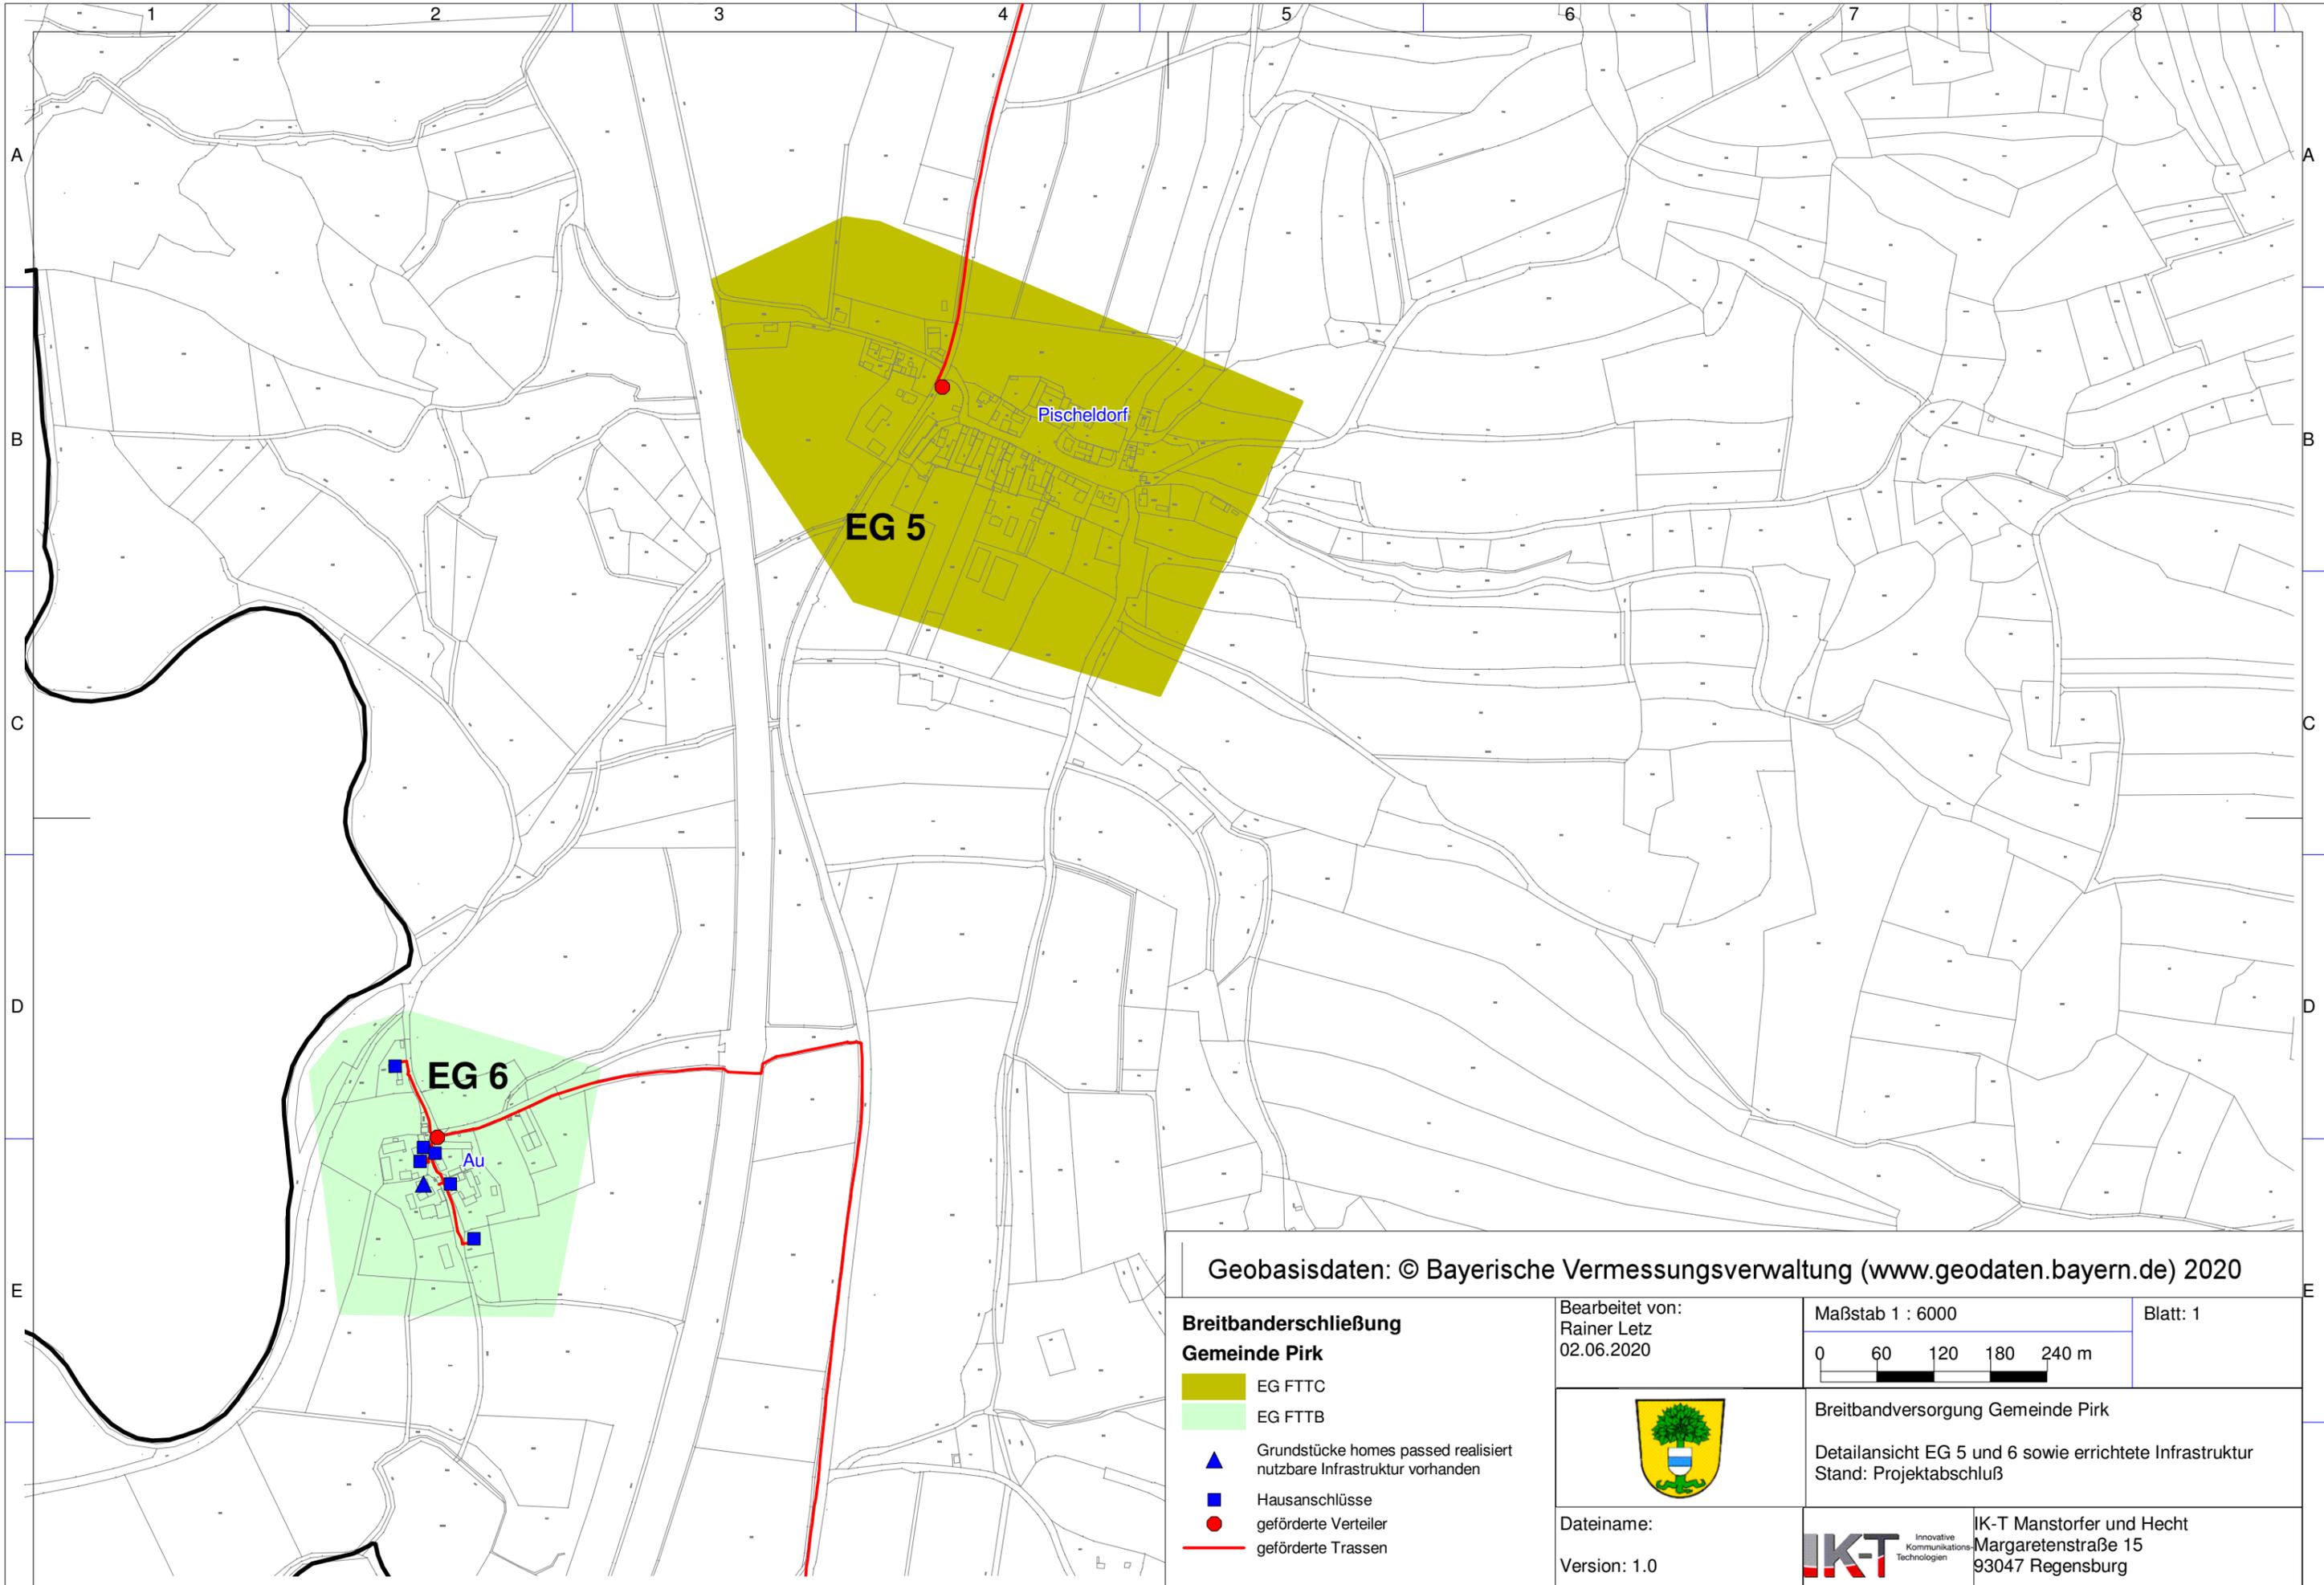

Geobasisdaten: © Bayerische Vermessungsverwaltung (www.geodaten.bayern.de) 2020

**Breitbanderschließung
Gemeinde Pirk**

- EG FTTC
- EG FTTB
- Grundstücke homes passed realisiert
nutzbare Infrastruktur vorhanden
- Hausanschlüsse
- geförderte Verteiler
- geförderte Trassen

Bearbeitet von:
Rainer Letz
02.06.2020

Maßstab 1 : 6000
0 60 120 180 240 m


Blatt: 1



Breitbandversorgung Gemeinde Pirk
Detailansicht EG 5 und 6 sowie errichtete Infrastruktur
Stand: Projektabschluss

Dateiname:
Version: 1.0

IK-T Innovative Kommunikations-Technologien
IK-T Manstorfer und Hecht
Margaretenstraße 15
93047 Regensburg

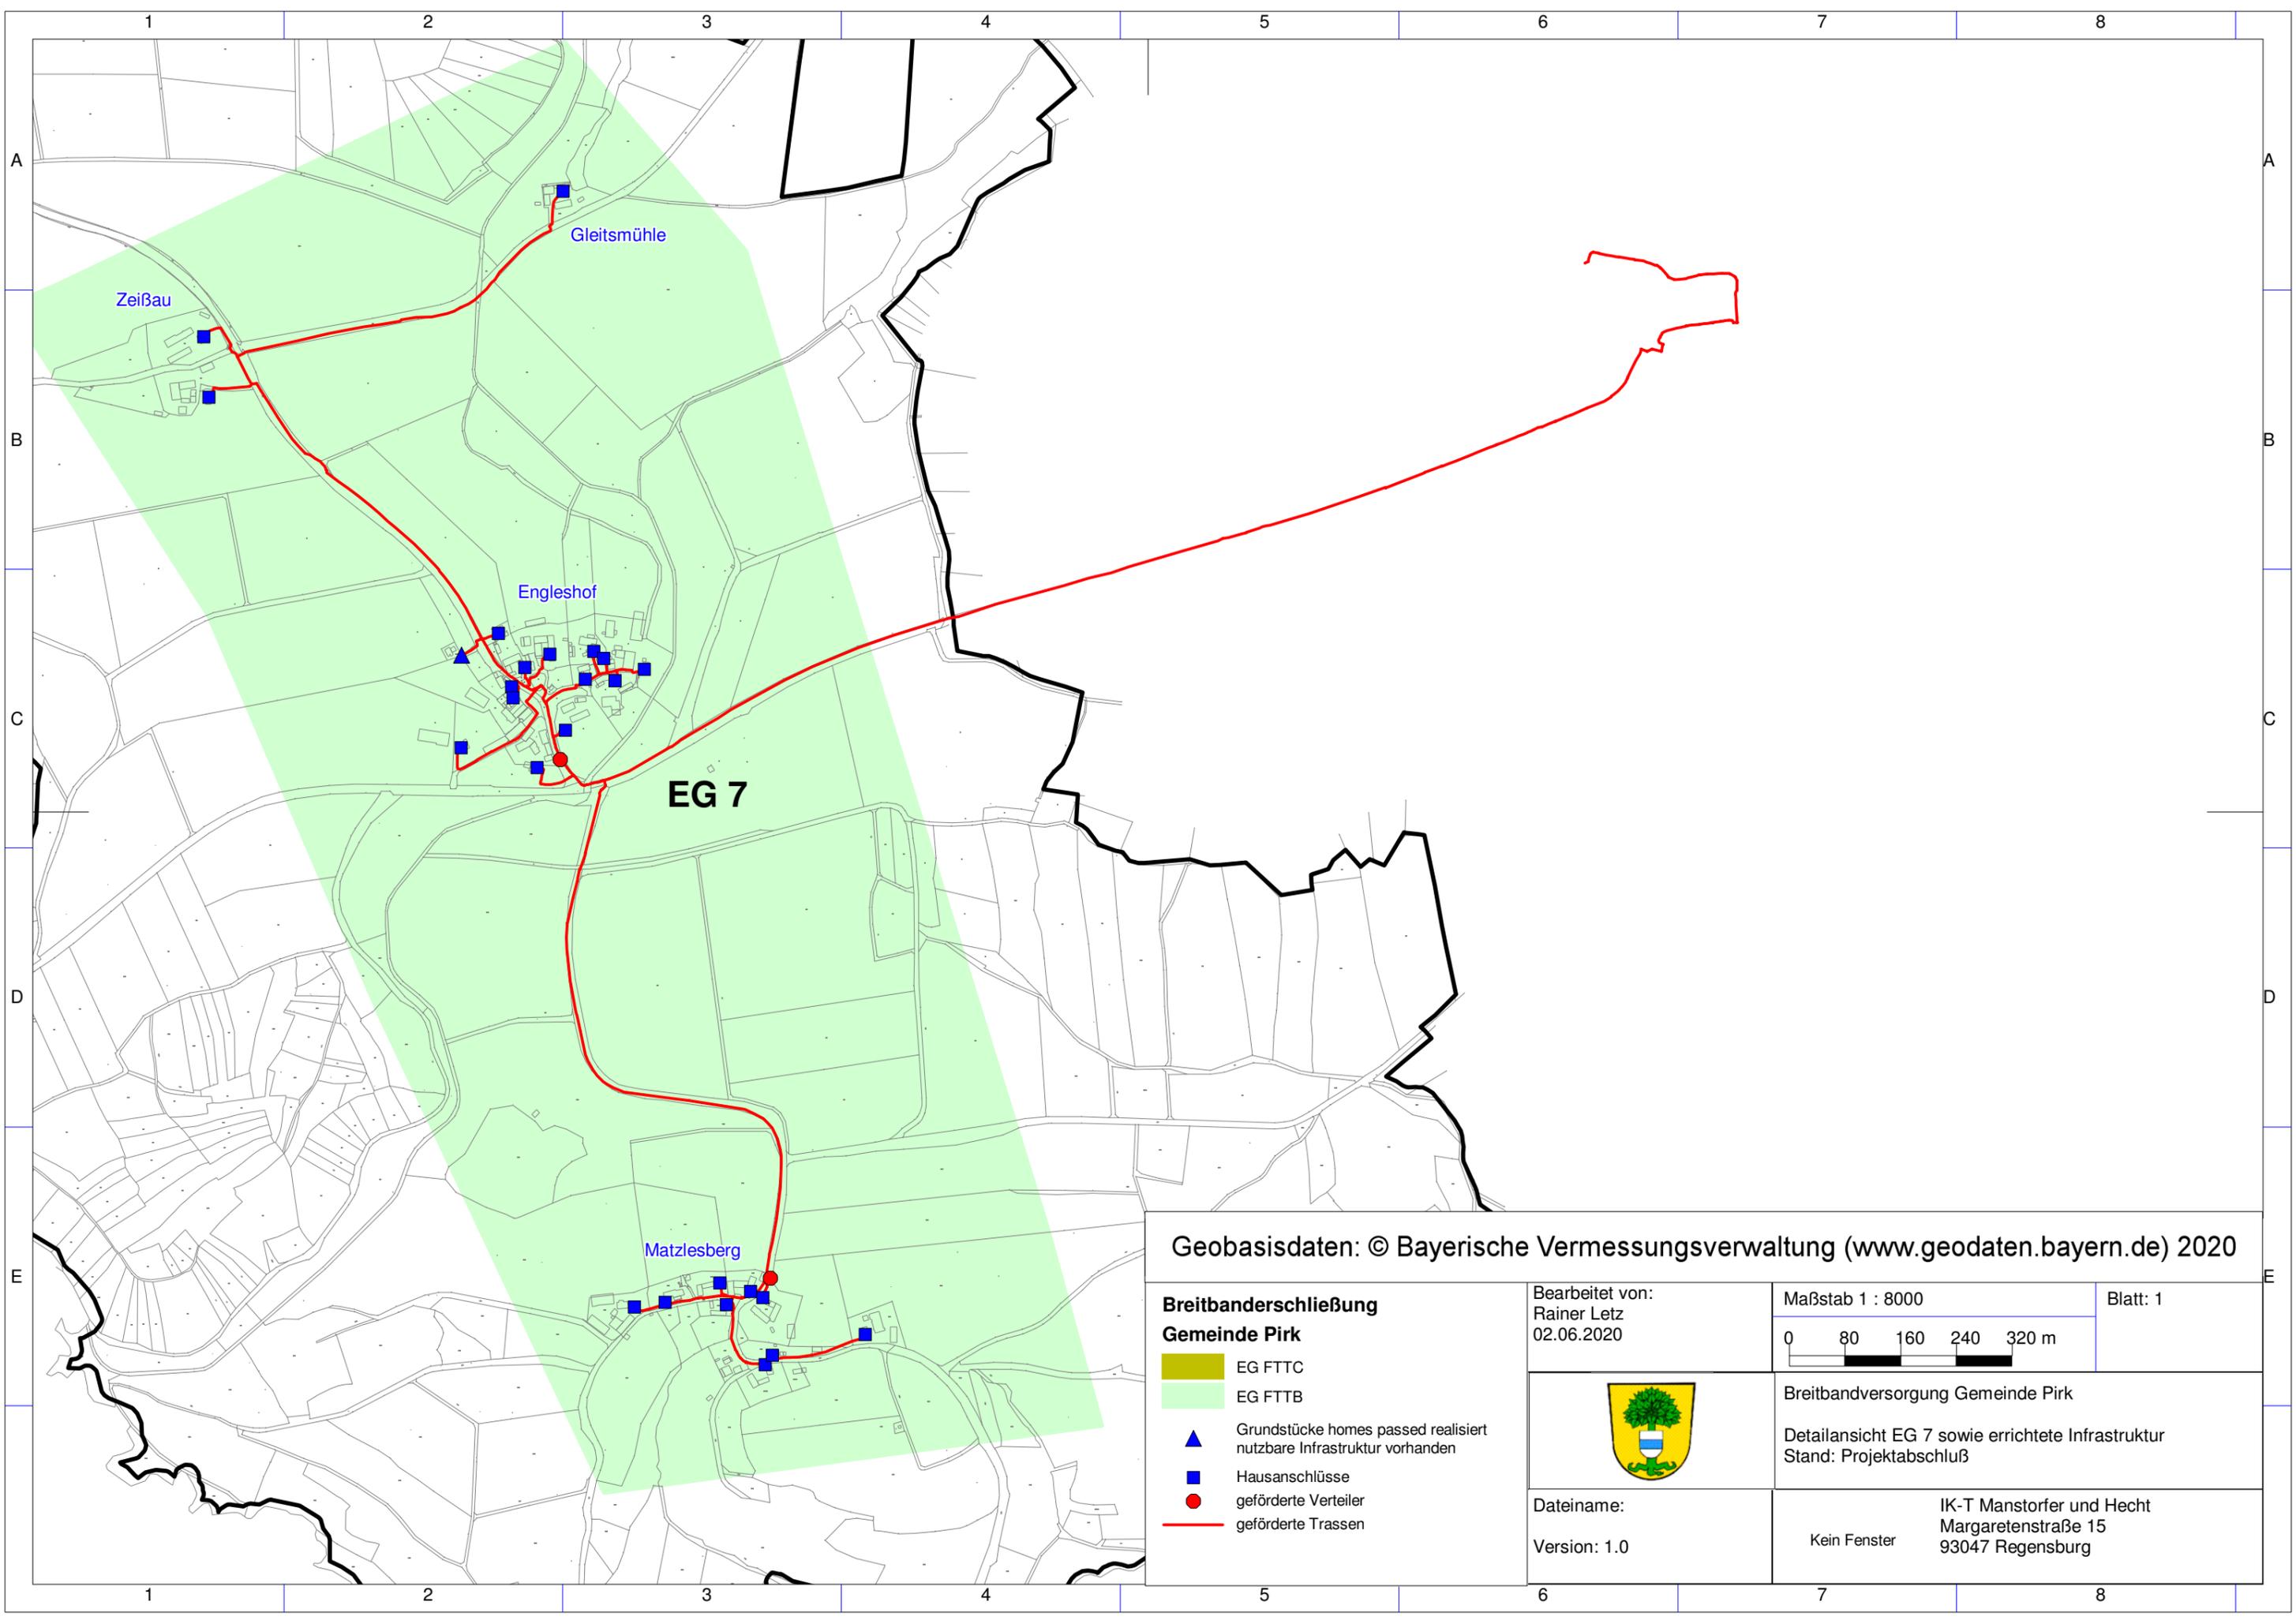

Geobasisdaten: © Bayerische Vermessungsverwaltung (www.geodaten.bayern.de) 2020

**Breitbanderschließung
Gemeinde Pirk**

- EG FTTC
- EG FTTB
- Grundstücke homes passed realisiert
nutzbare Infrastruktur vorhanden
- Hausanschlüsse
- geförderte Verteiler
- geförderte Trassen

Bearbeitet von:
Rainer Letz
02.06.2020

Maßstab 1 : 8000
0 80 160 240 320 m

Blatt: 1



Breitbandversorgung Gemeinde Pirk
Detailansicht EG 7 sowie errichtete Infrastruktur
Stand: Projektabschluss

Dateiname:
Version: 1.0

Kein Fenster
IK-T Manstorfer und Hecht
Margaretenstraße 15
93047 Regensburg